



Tablica nr **1** Tło żółte

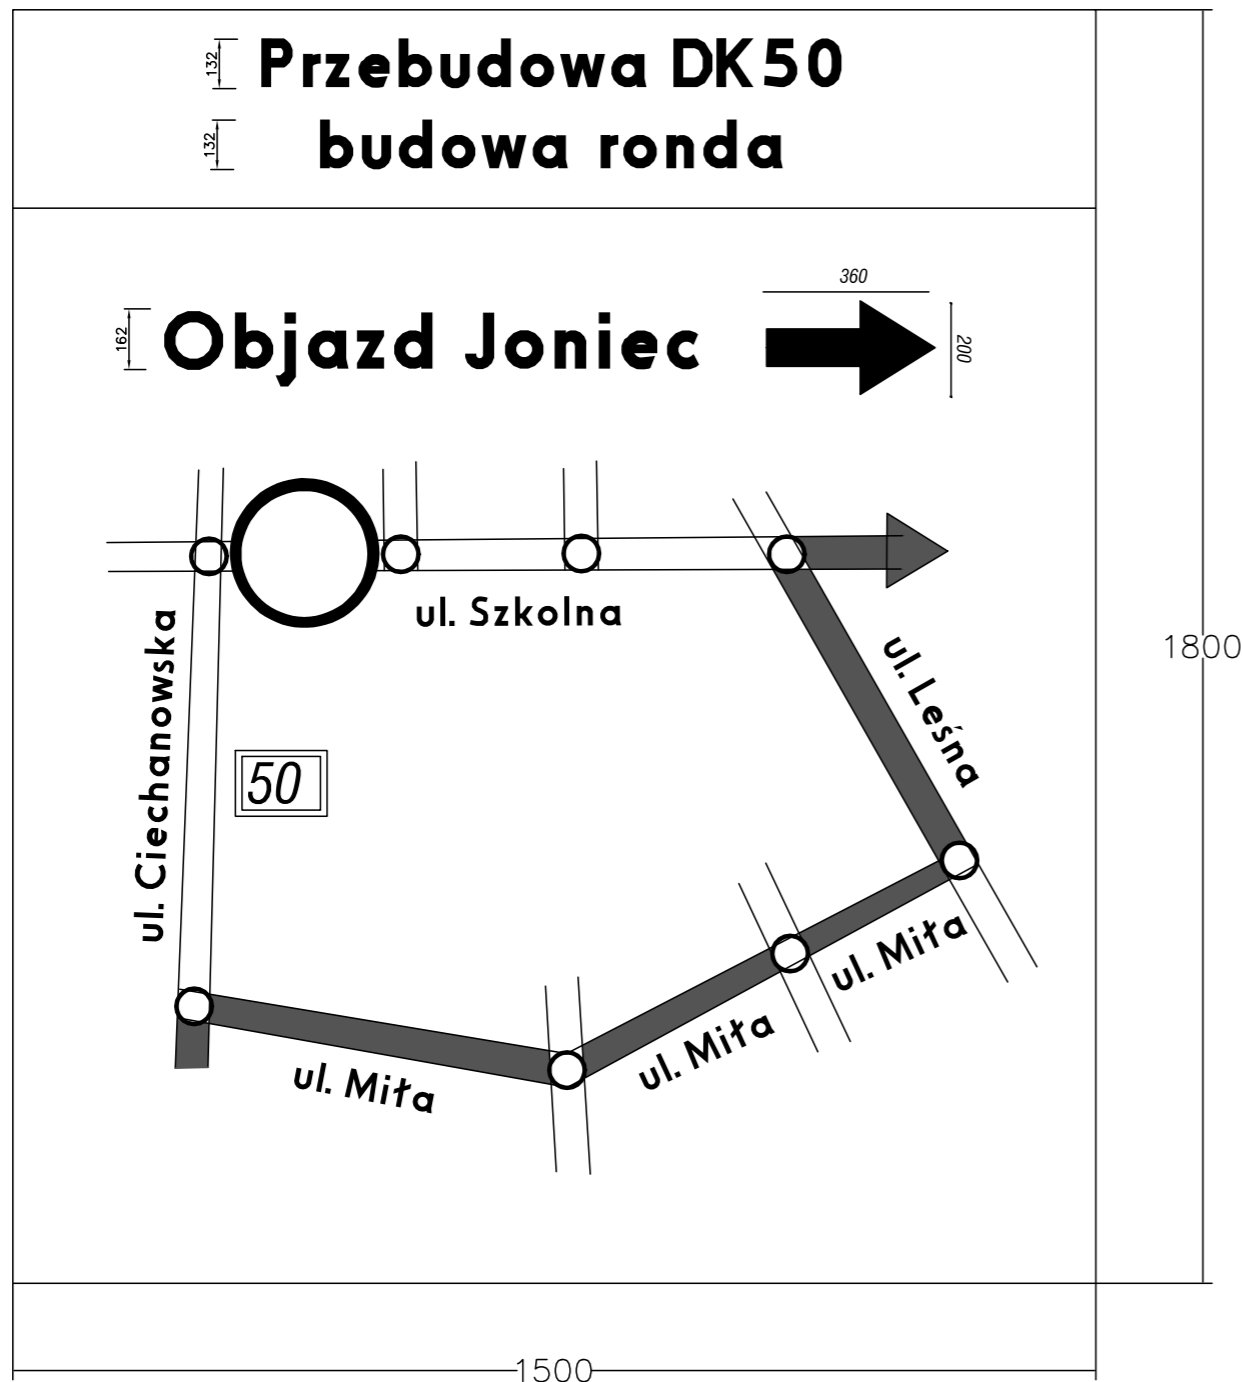

Tablica nr **2** Tło żółte

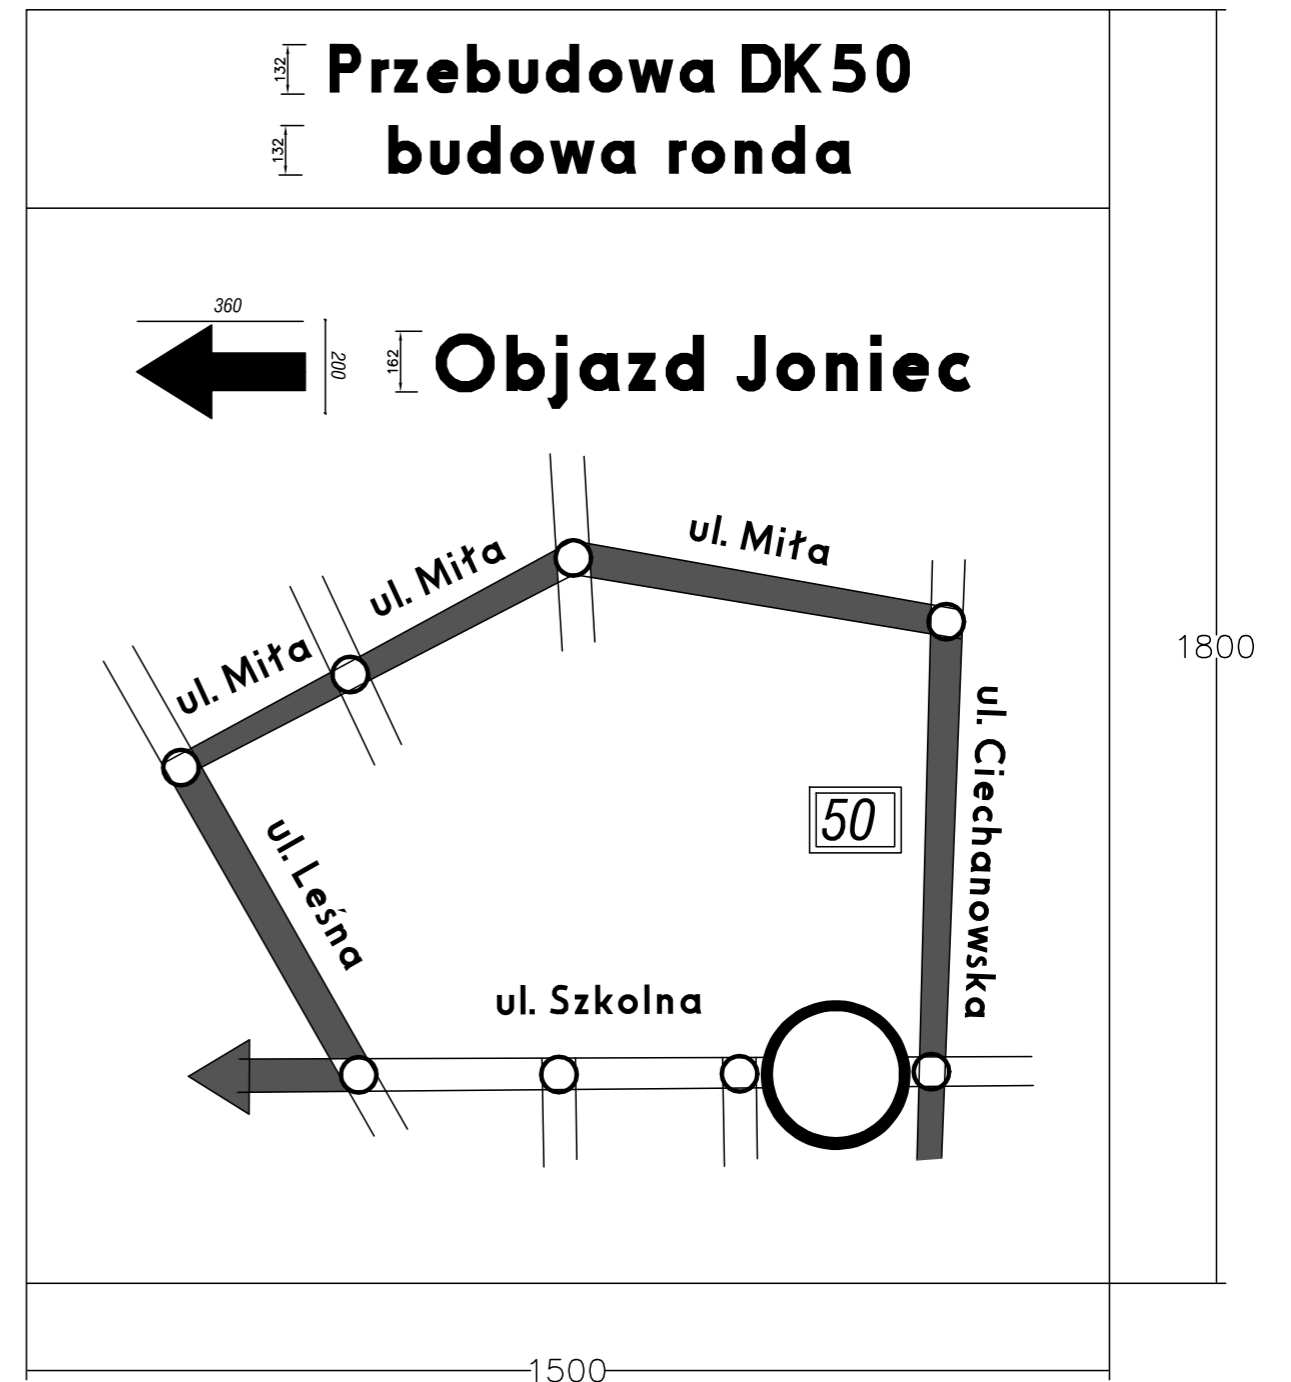

<p>PROJEKT ORGANIZACJI RUCHU na czas wykonywania robót związanych z Rozbudową drogi krajowej nr 50 z budową włączenia drogi powiatowej Joniec – Małużyn – do ronda (etap 1)</p>	
ETAP ROBÓT:	Branża: Drogowa
Wzory tablic informacyjnych F-8	Data: wrzesień 2020r.
	Skala: 1:10
	Numer rysunku: B
Projektant: Artur Andrusiak	