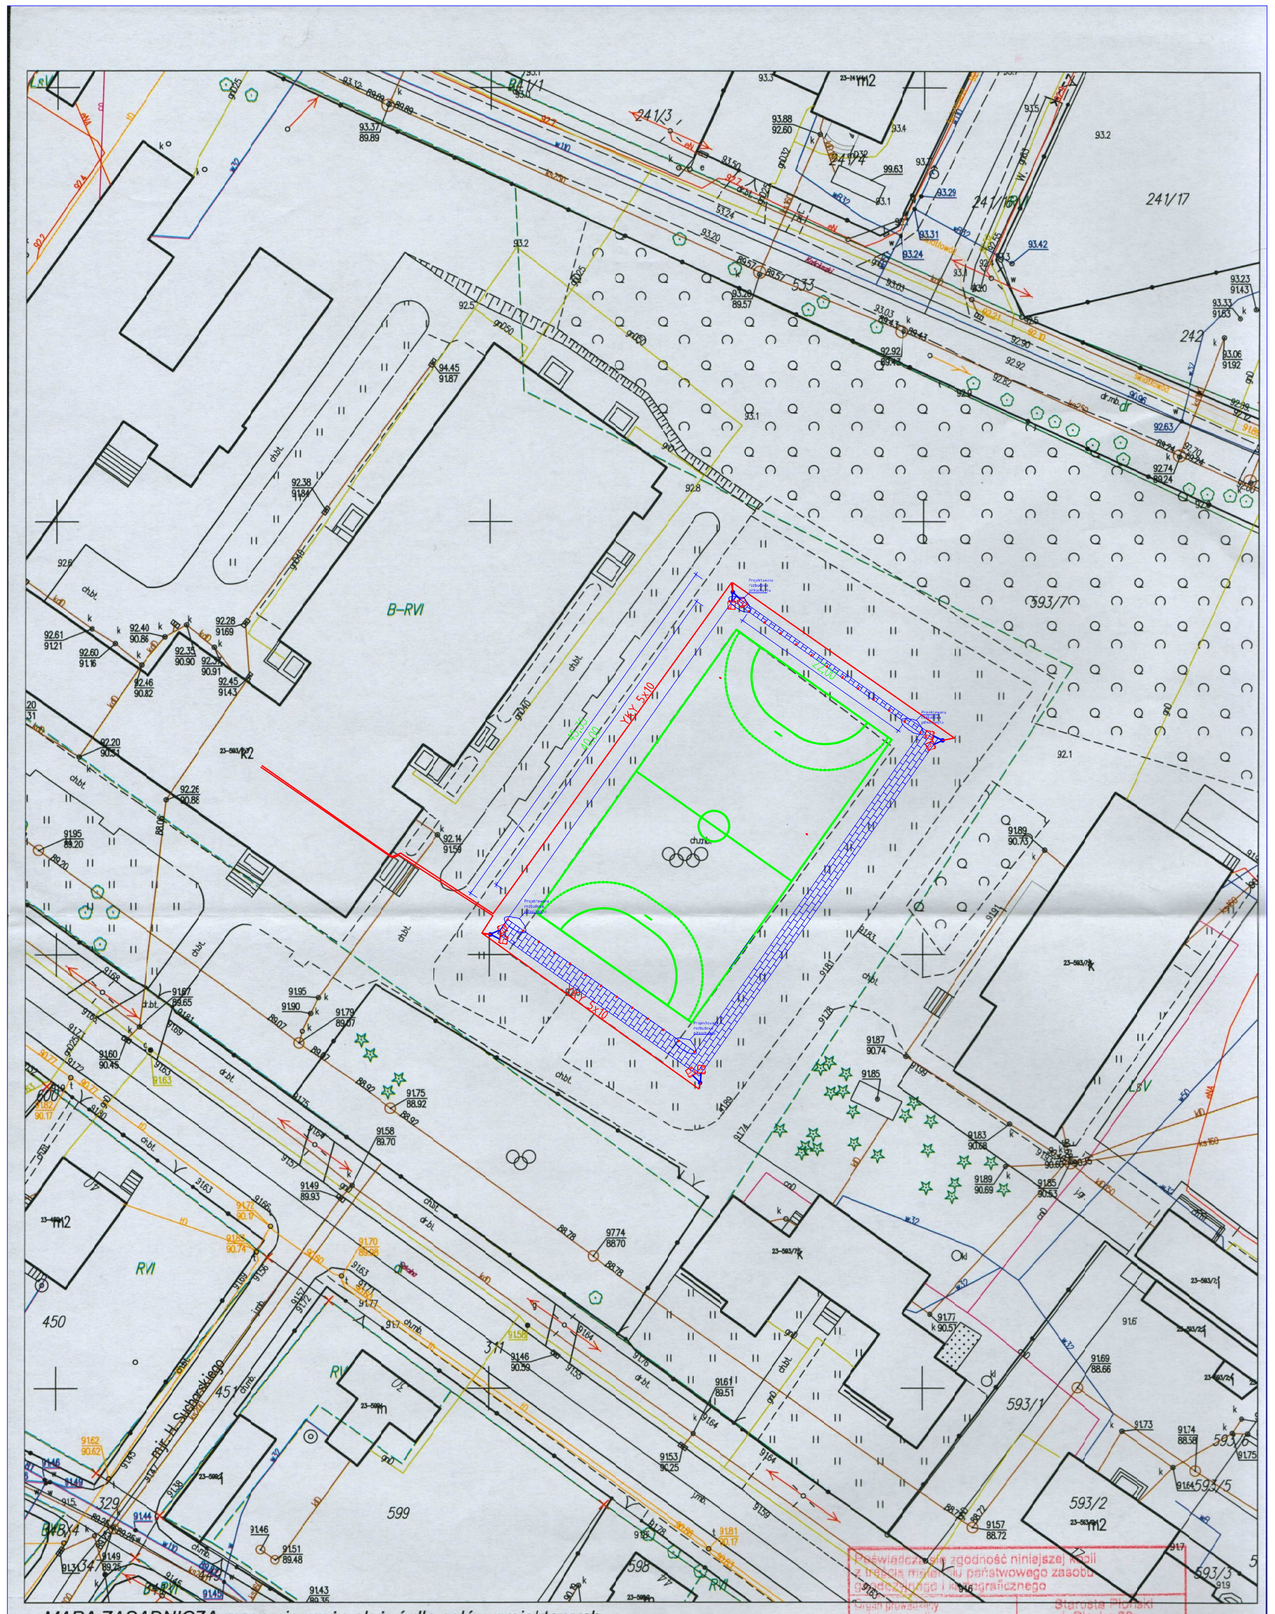


MAPA ZASADNICZA mapa nie może służyć dla celów projektowych

Miejscowość:SOCHOCIN
Jednostka ewidencyjna identyfikator: 142011_2
Jednostka ewidencyjna nazwa: SOCHOCIN
Obręb ewidencyjny identyfikator: 142011_2.0023
Obręb ewidencyjny nazwa: SOCHOCIN
Działka ewidencyjna nr: 593/7
GG.6642.271.2019
skala 1:500
Ukł. współrzędnych 2000 pas 7
Ukł. wysokości 'Kronsztadt 86'
Punkty załamania granic oznaczone symbolem X pochodzą z wektoryzacji mapy ewidencyjnej w skali 1:5000, których położenie nie spełnia wymagań dokładnościowych przewidzianych w Rozporządzeniu Ministra Rozwoju Regionalnego i Budownictwa z dnia 29 marca 2001r. w sprawie ewidencji gruntów i budynków
Sporządziła: Anna Art

Oświadczenie o zgodność niniejszej kopii z treścią mapy z zasobu państwowego zasobu geodezyjnego i kartograficznego

| | |
|---|---|
| Organ prowadzący państwowy zasób geodezyjny i kartograficzny | Starostwo ul. Płocka 39 09-100 Płońsk |
| Nazwa materiału zasobu | mapa zasadnicza |
| Identyfikator ewidencyjny materiału zasobu | P.4420.2015.1923 |
| Data wykonania kopii zasobu | 09.02.2019 |
| Imię, nazwisko i podpis osoby upoważnionej do wydania kopii | Z up. STAROSTY mgr Bogumiła Walczewska |

Kierownik Oddziału w Wydziale Geodezji, Katastru i Gospodarki Nieruchomościami

## Wyniesienie skala 1:250




## LEGENDA:

YKY 5x10 - kable zasilające

- lampy oświetleniowe

Uwagi ogólne:
W sprawach nieokreślonych w niniejszym projekcie wykonawcę i podwykonawcę obowiązują:
1) Warunki techniczne odbioru prac budowlanych;
2) Przepisy określone Polskimi Normami i zaleceniami;
3) Wiedza i sztuka budowlana;
4) Szczegółowe warunki rozwiązań i wykonawstwa ze względu na zastosowane materiały i technologie.

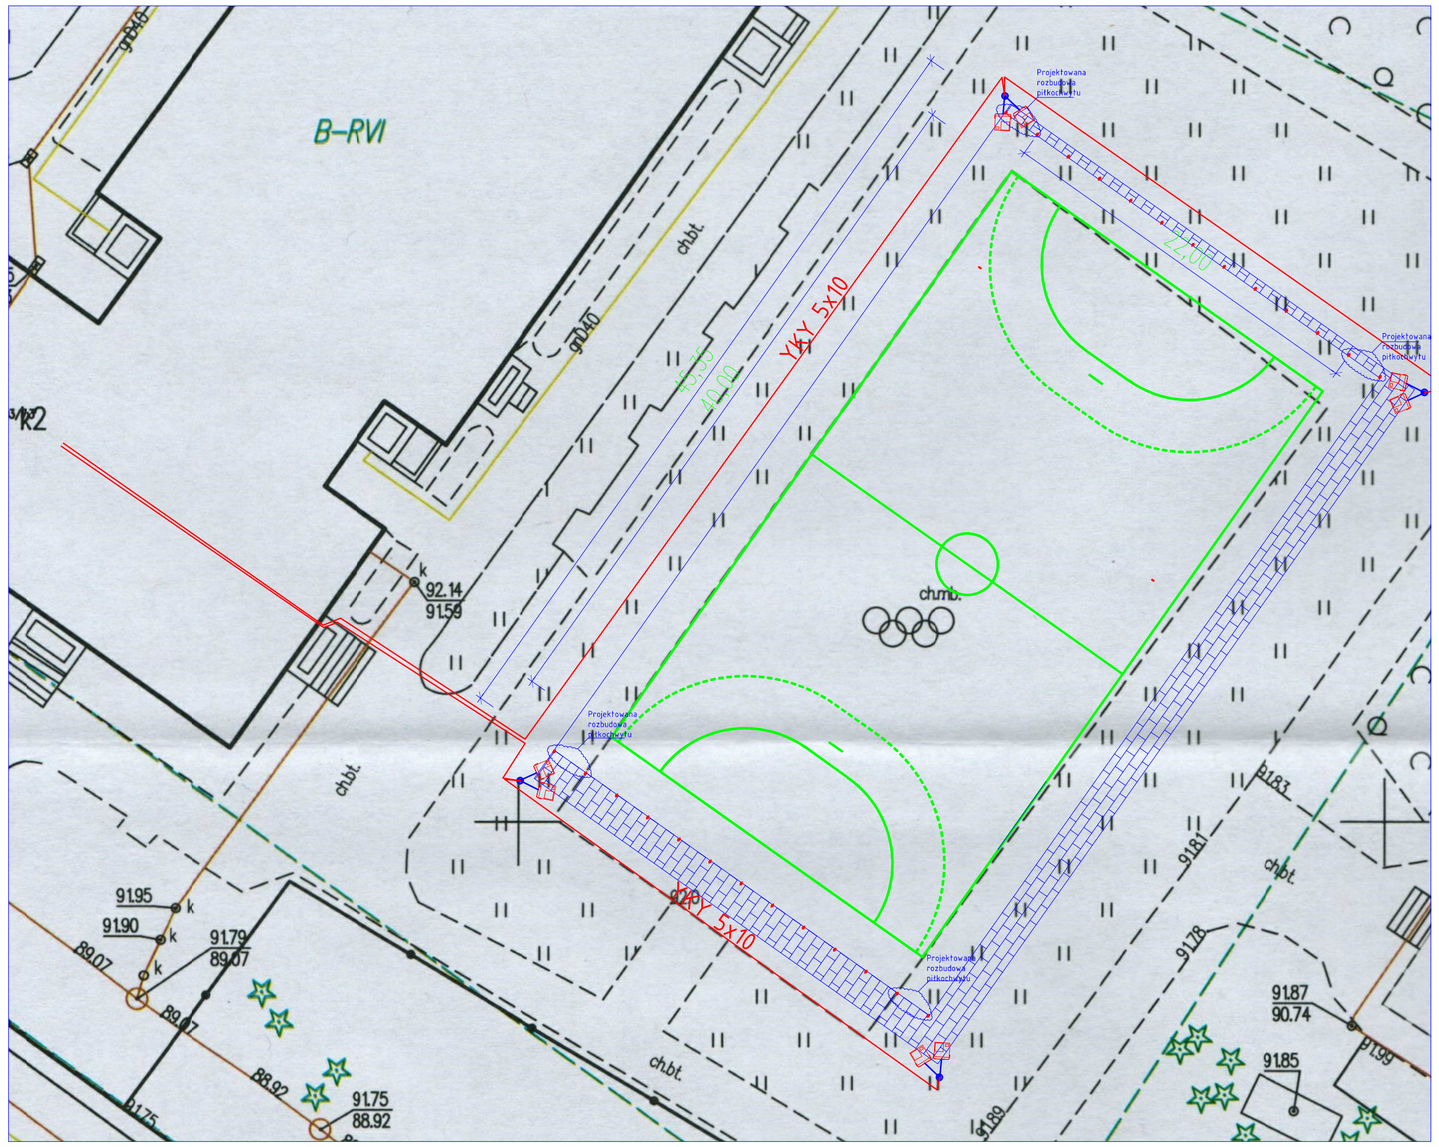Wszelkie prawa niniejszego opracowania są zastrzeżone. Kopiowanie, rozpowszechnianie i udostępnianie osobom trzecim projektu lub jego części bez zgody autorów jest zabronione.

Zakład Usług Projektowych KMP s.c.
Krzysztof Paluszyński, Martin Paluszyński
09-100 Płońsk, ul. Północna 13/30, tel. 0-23 662 75 83

| | | | |
|---|---|---|---|
| Nazwa projektu/Adres inwestycji: Doposażenie boiska przy Zespole Szkół Samorządowych i Przedszkoli w Sochocinie działka nr 593/7 | | | Format rys. A2 |
| | | | Skala: 1:500/250 |
| Inwestor: Gmina Sochocin ul. Plac Guzikarzy 9 09-110 Sochocin | | | Faza proj. PB |
| Nazwa rysunku: Projekt zagospodarowania terenu | | Nr rys. 1 ARCHITEKTURA | Nr proj. K-00/000/19 |
| Imię i Nazwisko | Data: | Nr upr. | Podpis: |
| Projektował: inż. Krzysztof Paluszyński | 05 2019 | MAZ/0365/POOK/06 | |
| Współpraca: | | | |