


ok. 10,5

ok. 21,5

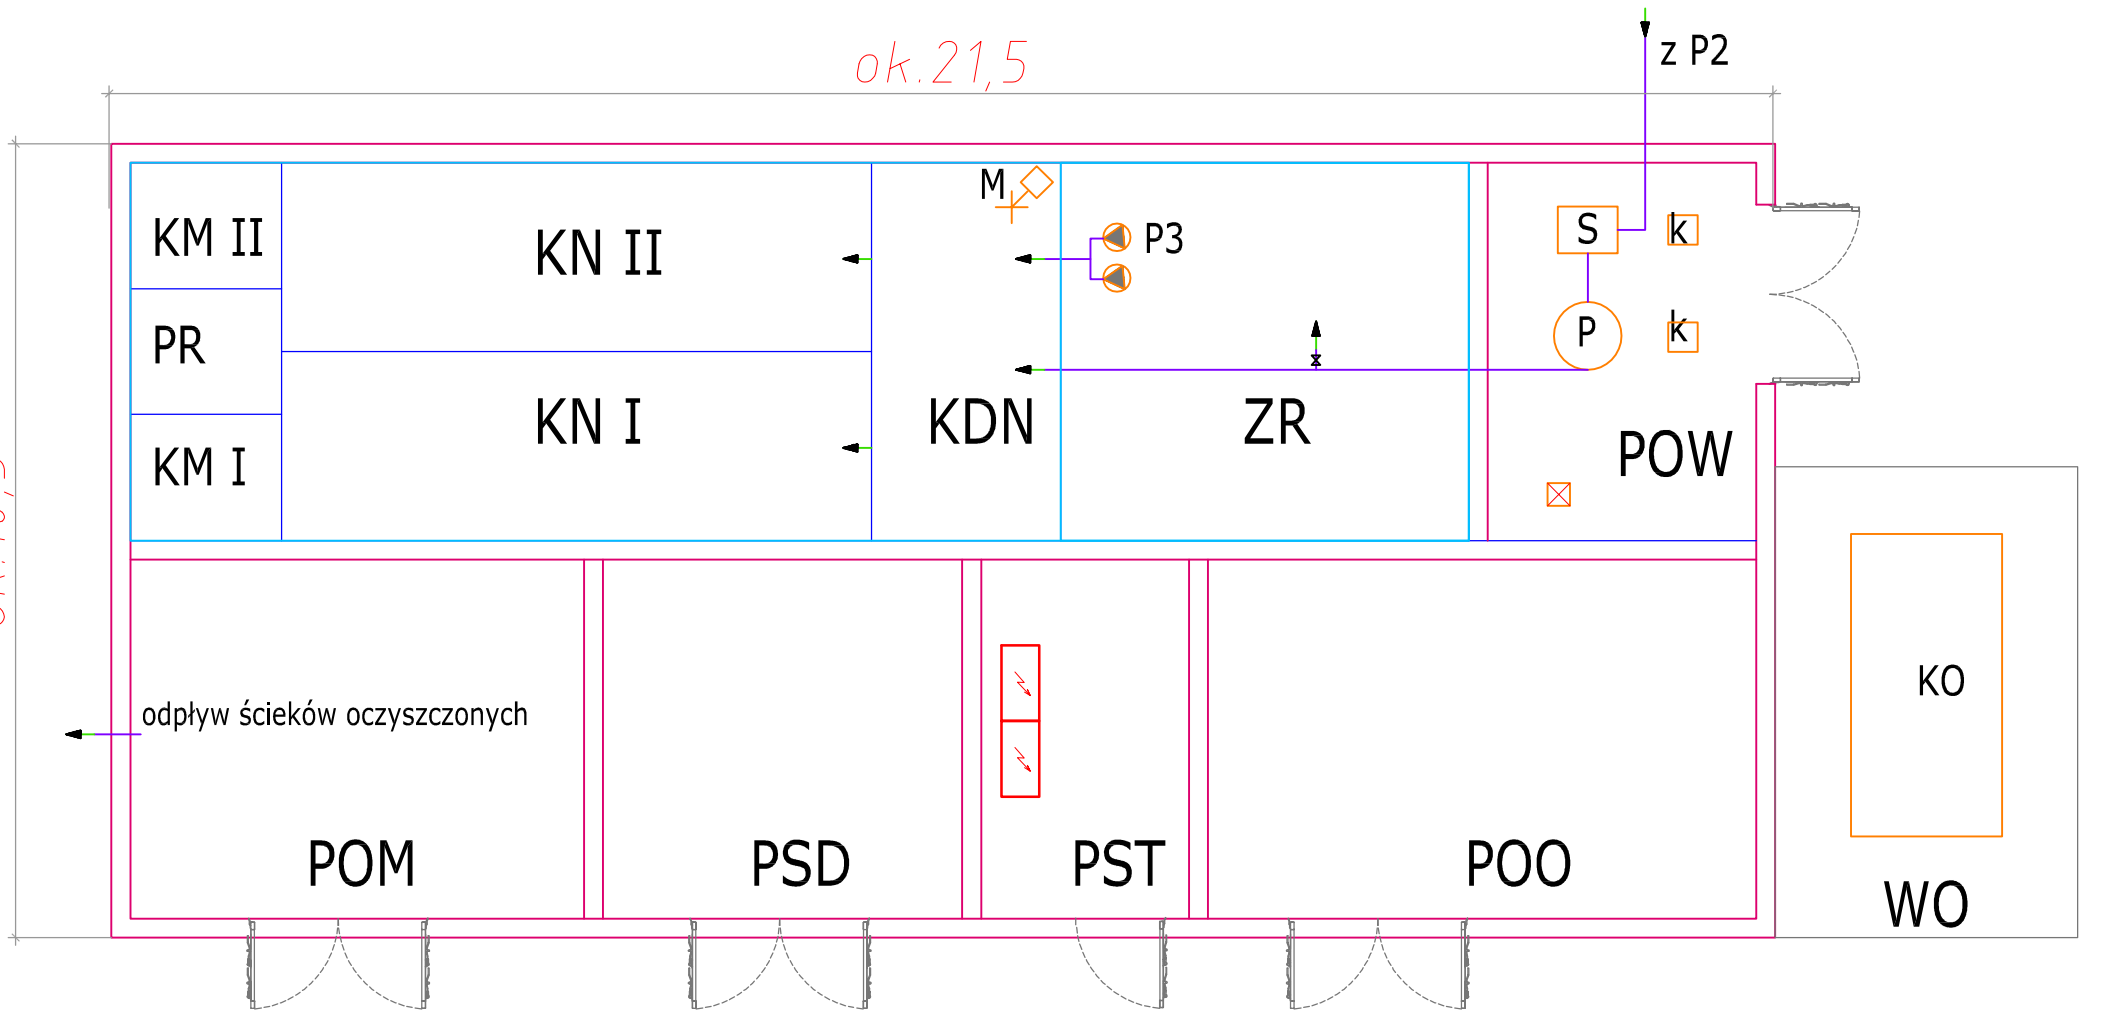

**OZNACZENIA:**

S - SITO BĘBNOWE

P - PIASKOWNIK WIROWY

PS - POJEMNIK SKRATEK

PP - POJEMNIK NA PIASEK

ZR - ZBIORNIK RETENCYJNY

P3 - POMPY W ZR

KDN - KOMORA DENITRYFIKACJI

KN - KOMORA NITRYFIKACJI

KMI - KOMORA MEMBRAN

KMII - KOMORA MEMBRAN

PR - ZBIORNIK POMPOWNI RECYRKULACJI Z MEMBRAN

POW - POMIESCZENIE OCZYSZCZANIA WSTĘPNEGO

PSD - POMIESCZENIE STACJI DMUCHAW

POM - POMIESCZENIE OBSŁUGI MEMBRAN

POO - POMIESCZENIE ODWADNIANIA OSADU

KO - KONTENER NA OSAD ODWODNIONY

WO - WIATA NA KONTENER OSADU

PST - POMIESCZENIE STEROWNI I SZAF ROZDZIELNI

zakład	ROZBUDOWA OCZYSZCZALNI ŚCIEKÓW DLA GMINY SOCHOCIN. KONCEPCJA ROZBUDOWY OCZYSZCZALNI	nr opracowania
treść rysunku	ROZPLANOWANIE BUDYNKU TECHNOLOGICZNEGO ZESPOLONEGO ZE ZBIORNIKAMI PROCESOWYMI - PROPOZYCJA WSTĘPNA	nr rysunku <b>KONC_T03</b>
autor	dr inż. Paweł PIETRASZEK	data kwiecień 2021
		skala 1:100