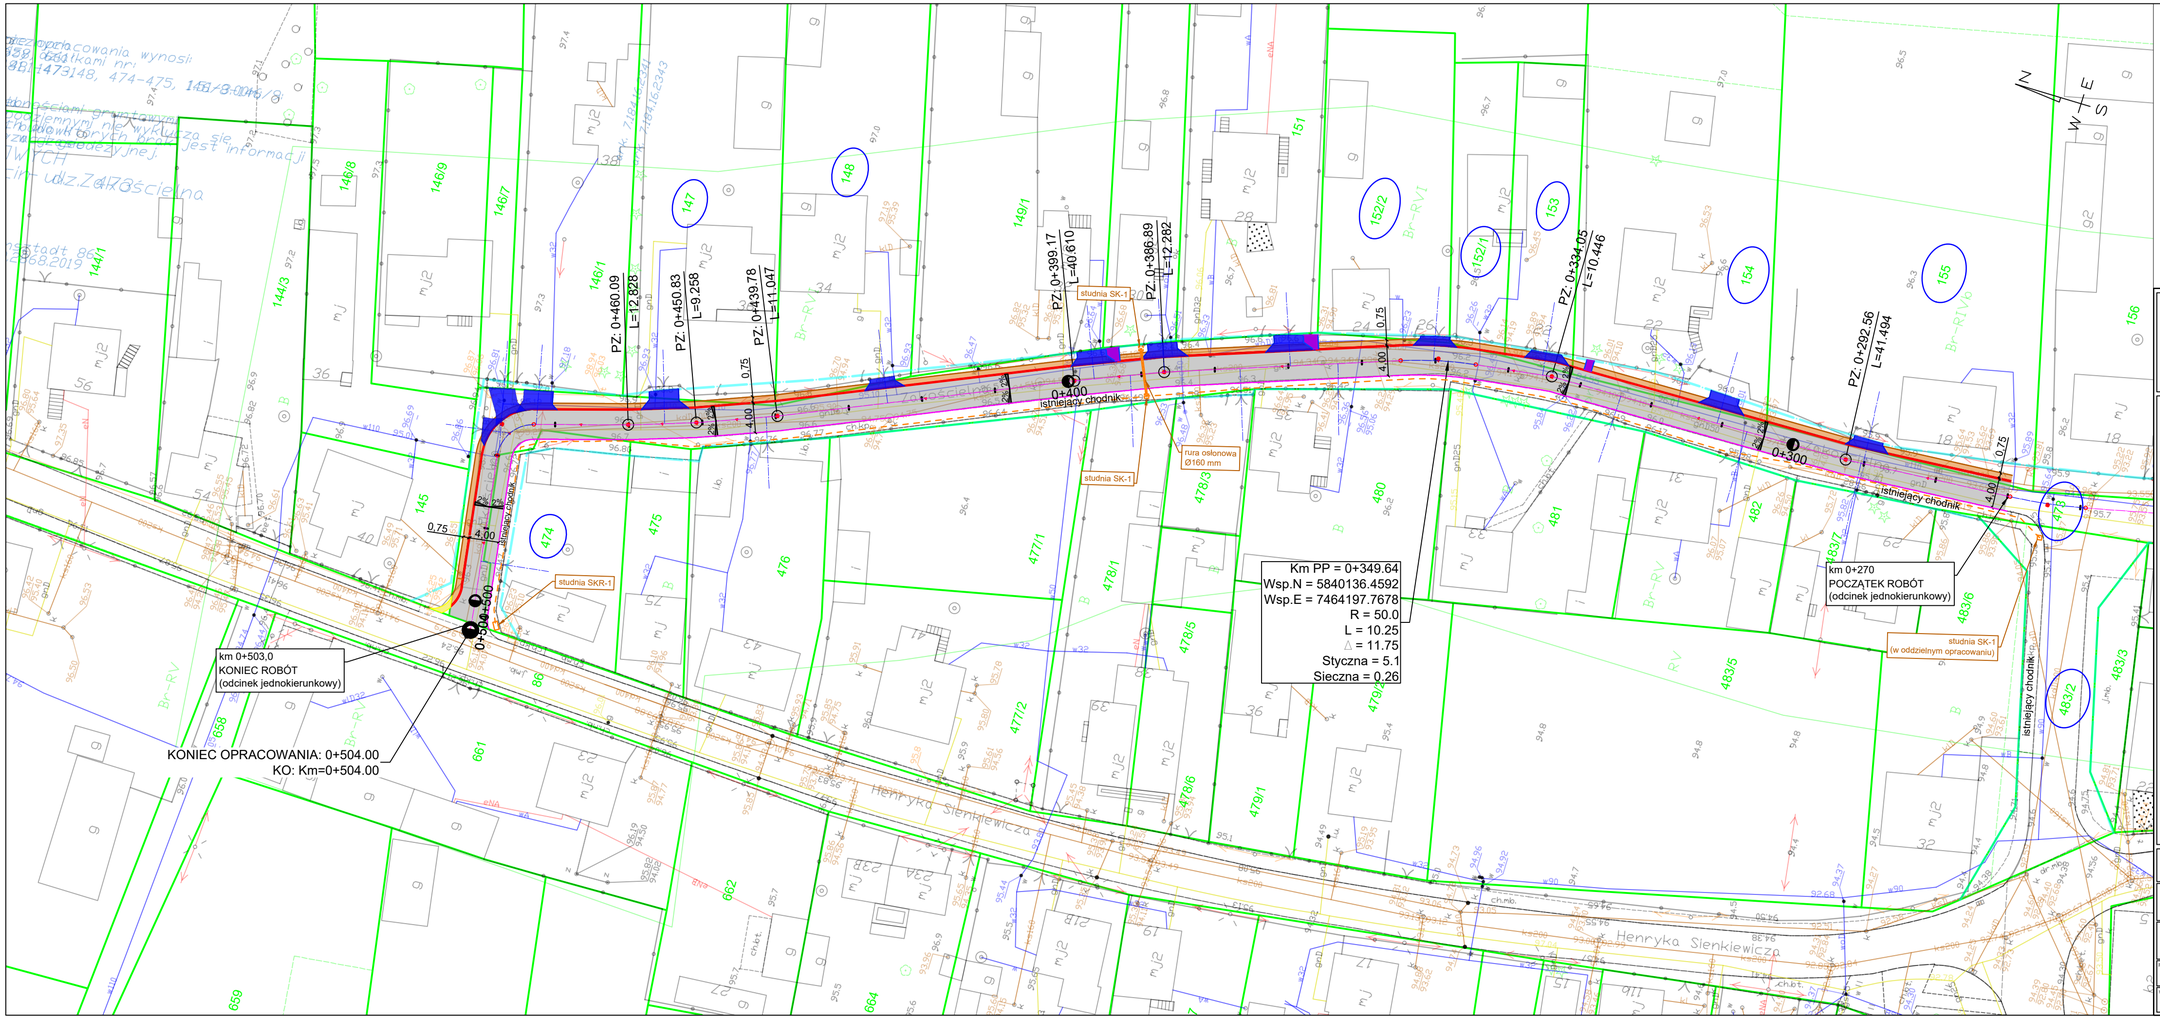

DROG - POL II s.c.
09-100 Poświętne
ul. Miodowa 1
tel./fax: (0-23) 662-23-60
NIP 567-17-79-444
e-mail: drogpol@interia.pl

LEGENDA

PIKIETAŻ	0+000 = 0+300
PROJ. OŚ DROGI GMINNEJ	
ISTN. KRAWĘŻNIK	
PROJ. KRAWĘŻNIK BETONOWY (wtopiony)	
PROJ. OPORNIK BETONOWY WTOPIONY	
PROJ. NAWIERZCHNIA JEZDNI (kostka betonowa brukowa)	
PROJ. NAWIERZCHNIA POBOCZA (kruszywo łamane)	
ISTN. NAWIERZCHNIA POBOCZA	
WYMIARY	7,69
ISTN. ZJAZD INDYWIDUALNY DO PRZEBUDOWY (proj. nawierzchnia z kostki betonowej)	
LINIA ROZGRANICZAJĄCA DROGĘ ZGODNIE Z MIEJSCOWYM PLANEM ZAGOSPODAROWANIA PRZESTRZENNEGO	
DZIAŁKI LUB ICH CZĘŚCI NIEZBĘDNE DO ZAJĘCIA	
PROJEKTOWANY KANAŁ TECHNOLOGICZNY (Ø 110 mm)	
PROJEKTOWANA STUDNIA KABLOWA KANAŁU TECHNOLOGICZNEGO	
PROJ. NAWIERZCHNIA UTWARDZONA (kostka betonowa - konstrukcja jak jezdni)	

NAZWA INWESTYCJI:
Przebudowa drogi gminnej ul. Zakościelnej w miejscowości Sochocin, gmina Sochocin

INWESTOR: *Gmina Sochocin*			BRANŻA: *DROGOWA*
TYTUŁ RYSUNKU: *PROJEKT ZAGOSPODAROWANIA TERENU*			SKALA: *1:500*
			DATA: *10.06.2020*
PROJEKTOWAŁ: *inż. Paweł Szymański*	*MAZ/0191/ZOOD/11* W SPRZ. DIREKTORÓW	PODPIS:	Rys. *2*
WSPÓŁPRACA: *inż. Kamil Krzeszewski*		PODPIS:	