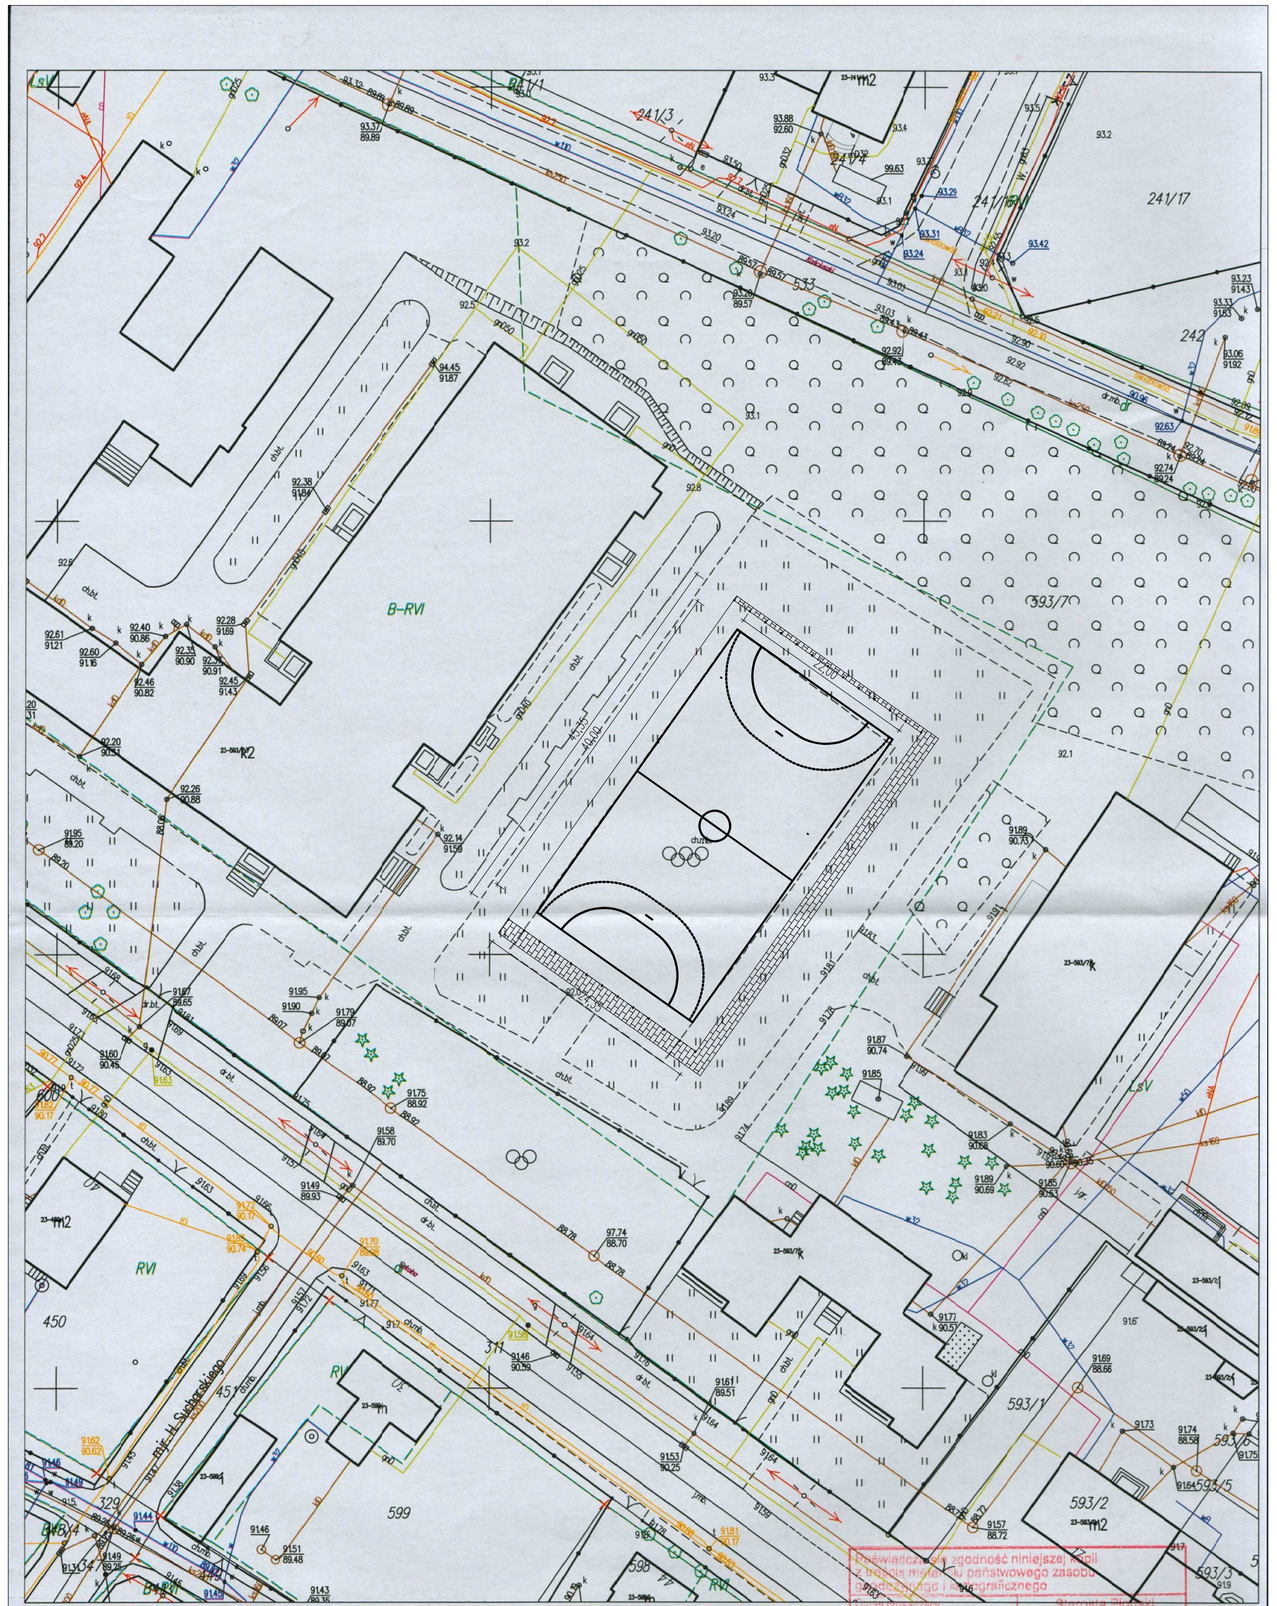

Wyniesienie skala 1:250

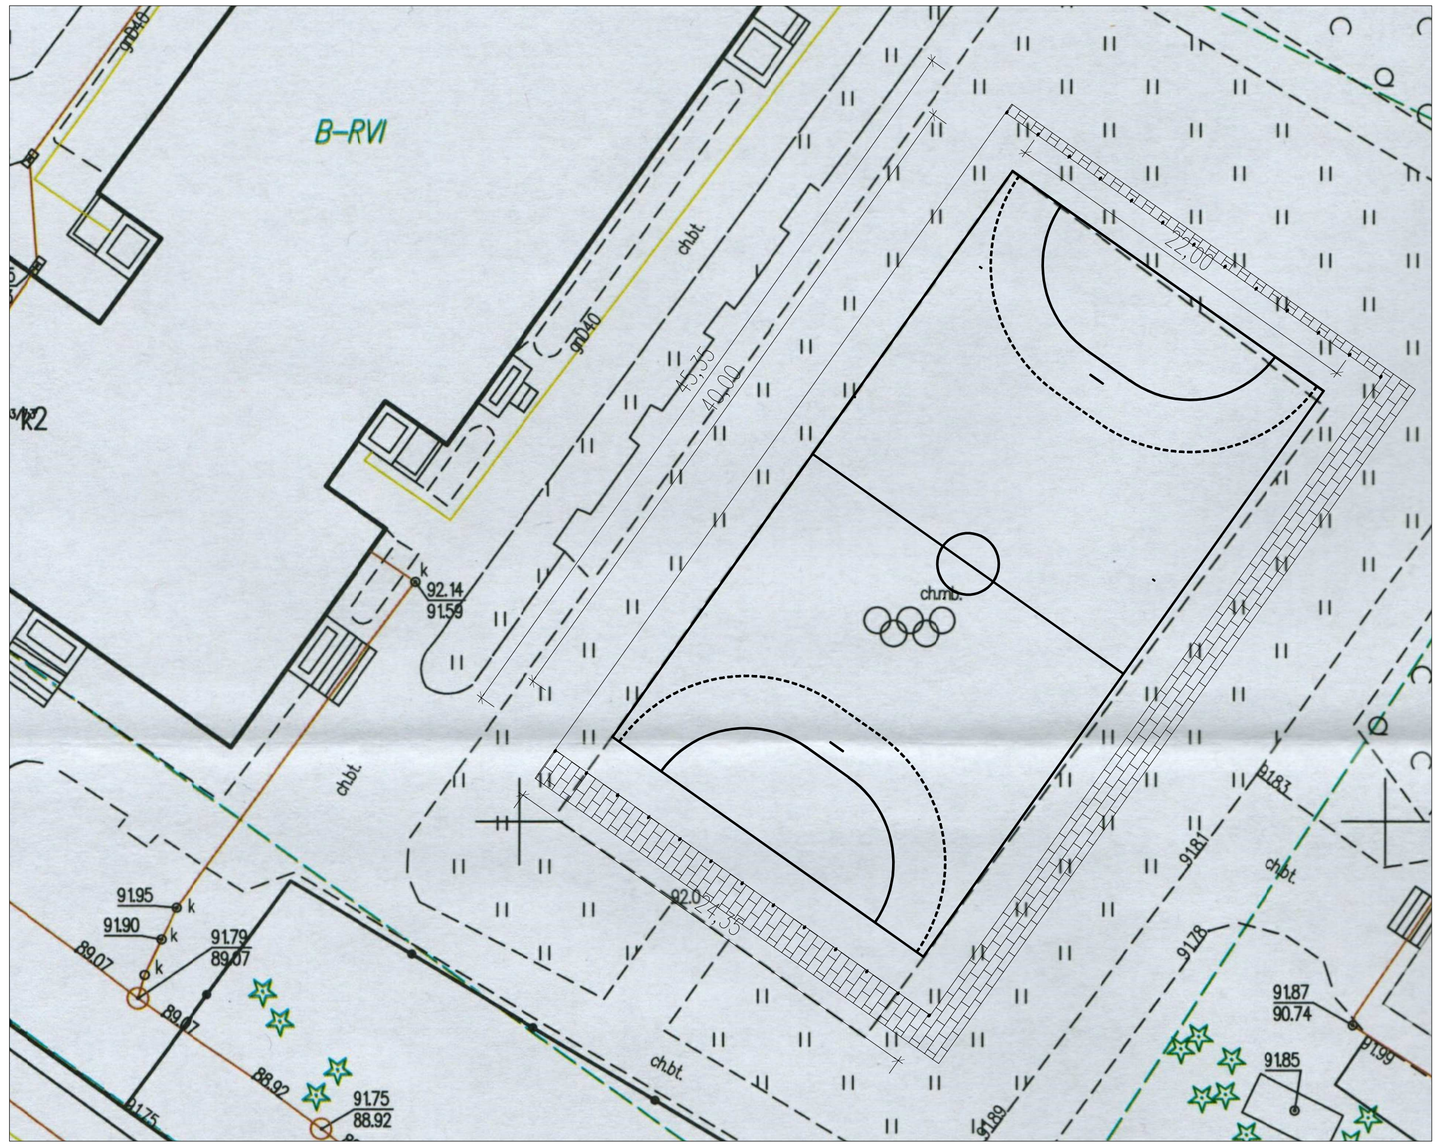

MAPA ZASADNICZA mapa nie może służyć dla celów projektowych

Miejscowość:SOCHOCIN
Jednostka ewidencyjna identyfikator: 142011_2
Jednostka ewidencyjna nazwa: SOCHOCIN
Obręb ewidencyjny identyfikator: 142011_2.0023
Obręb ewidencyjny nazwa: SOCHOCIN
Działka ewidencyjna nr: 593/7
GG.6642.271.2019
skala 1:500
Ukł. współrzędnych 2000 pas 7
Ukł. wysokości 'Kronsztadt 86'
Punkty załamania granic oznaczone symbolem X pochodzą z wektoryzacji mapy swidencyjnej w skali 1:5000, których położenie nie spełnia wymagań dokładnościowych przewidzianych w Rozporządzeniu Ministra Rozwoju Regionalnego i Budownictwa z dnia 29 marca 2001r. w sprawie ewidencji gruntów i budynków
Sporządziła: Anna Art

Oświadcza się, że zgodność niniejszej kopii z treścią mapy z zasobu państwowego zasobu geodezyjnego i kartograficznego

Firma (nazwa) wykonawcy państwowego zasobu geodezyjnego i kartograficznego	Starostwo Powiatowe ul. Płocka 39 09-100 Płońsk
Nazwa materiału zasobu	mapa zasadnicza
Identyfikator ewidencyjny materiału zasobu	P.1420.2015.1973
Data wykonania kopii zasobu	07.02.2019
Imię, nazwisko i podpis osoby uprawnionej do wydania kopii	Z up. STAROSTY mgr Bogumiła Walczewska Kierownik Oddziału w Wydziale Geodezji, Katastru i Gospodarki Nieruchomościami

Uwagi ogólne:
W sprawach nieokreślonych w niniejszym projekcie wykonawcę i podwykonawcę obowiązują:
1) Warunki techniczne odbioru prac budowlanych;
2) Przepisy określone Polskimi Normami i zaleceniami;
3) Wiedzę i sztukę budowlaną;
4) Szczegółowe warunki rozwiązań i wykonawstwa ze względu na zastosowane materiały i technologie.

Wszelkie prawa niniejszego opracowania są zastrzeżone. Kopiowanie, rozpowszechnianie i udostępnienie osobom trzecim projektu lub jego części bez zgody autora jest zabronione.

Zakład Usług Projektowych KMP s.c.
Krzysztof Paluszyński, Marcin Paluszyński
09-100 Płońsk, ul. Północna 13/30, tel. 0-23 662 75 83

Nazwa projektu/Adres inwestycji: Remont boiska przy Zespole Szkół Samorządowych i Przedszkoli w Sochocinie działka nr 593/7	Format rys.: A2
	Skala: 1:500/250
Inwestor: Gmina Sochocin ul. Plac Guzikarzy 9 09-110 Sochocin	Faza proj.: PB
Nazwa rysunku: Projekt zagospodarowania terenu	Nr rys.: 1 ARCHITEKTURA / Nr proj.: K-00/000/19

Imię i Nazwisko	Data:	Nr upr.	Podpis:
Projektował: inż. Krzysztof Paluszyński	05.2019	MAZ/0365/POOK/06	
Współpraca:			