


PRZEKRÓJ NORMALNY

skala 1:50

UL. KWIATOWA

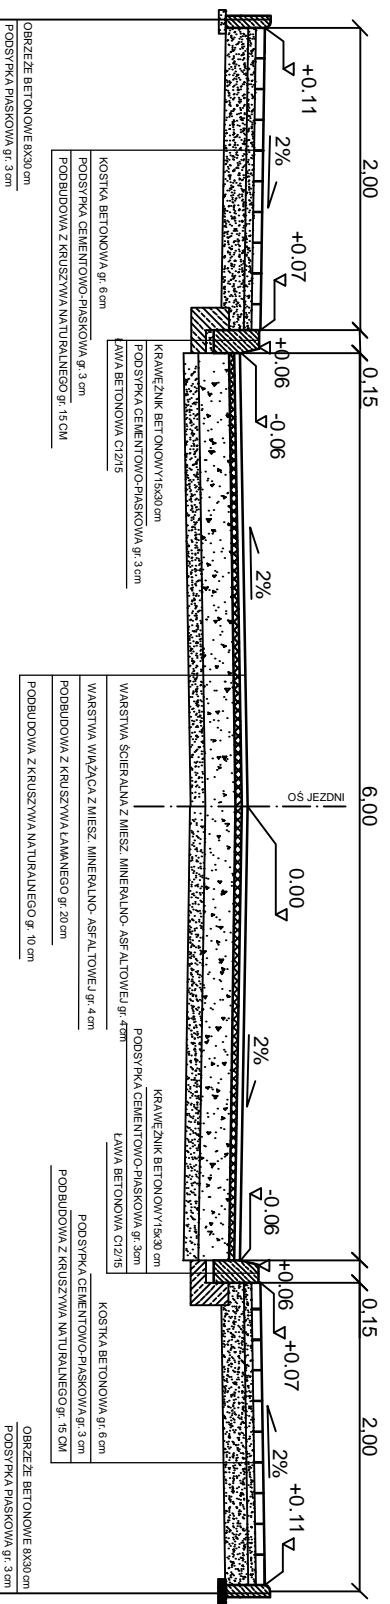

DROG - POL II s.c.
 09-100 Płońsk
 ul. Podmiejska 7
 tel./fax: (0-23) 662-50-74
 NIP 567-177-94-44

NAZWA INWESTYCJI
MODERNIZACJA DRÓG GMINNYCH W SOCHOCINIE

INWESTOR
GMINA SOCHOCIN 09-110 SOCHOCIN

BRANŻA
DROGOWA

TYTUŁ RYSUNKU
PRZEKRÓJ NORMALNY

SKALA
1:50

PROJEKTOWAŁ

Zygmunt Wierzbicki

PROJEKTOWAŁ

WZDP 67788

DATA
08.12.2008

OPRACOWAŁ

M.Z. Paweł Szymalski

OPRACOWAŁ

7342Csk-2002

RYCZYNO
2.4

TYTUŁ RYSUNKU

M.Z. Waldemar Domalski

TYTUŁ RYSUNKU

7342Csk-2002

RYCZYNO