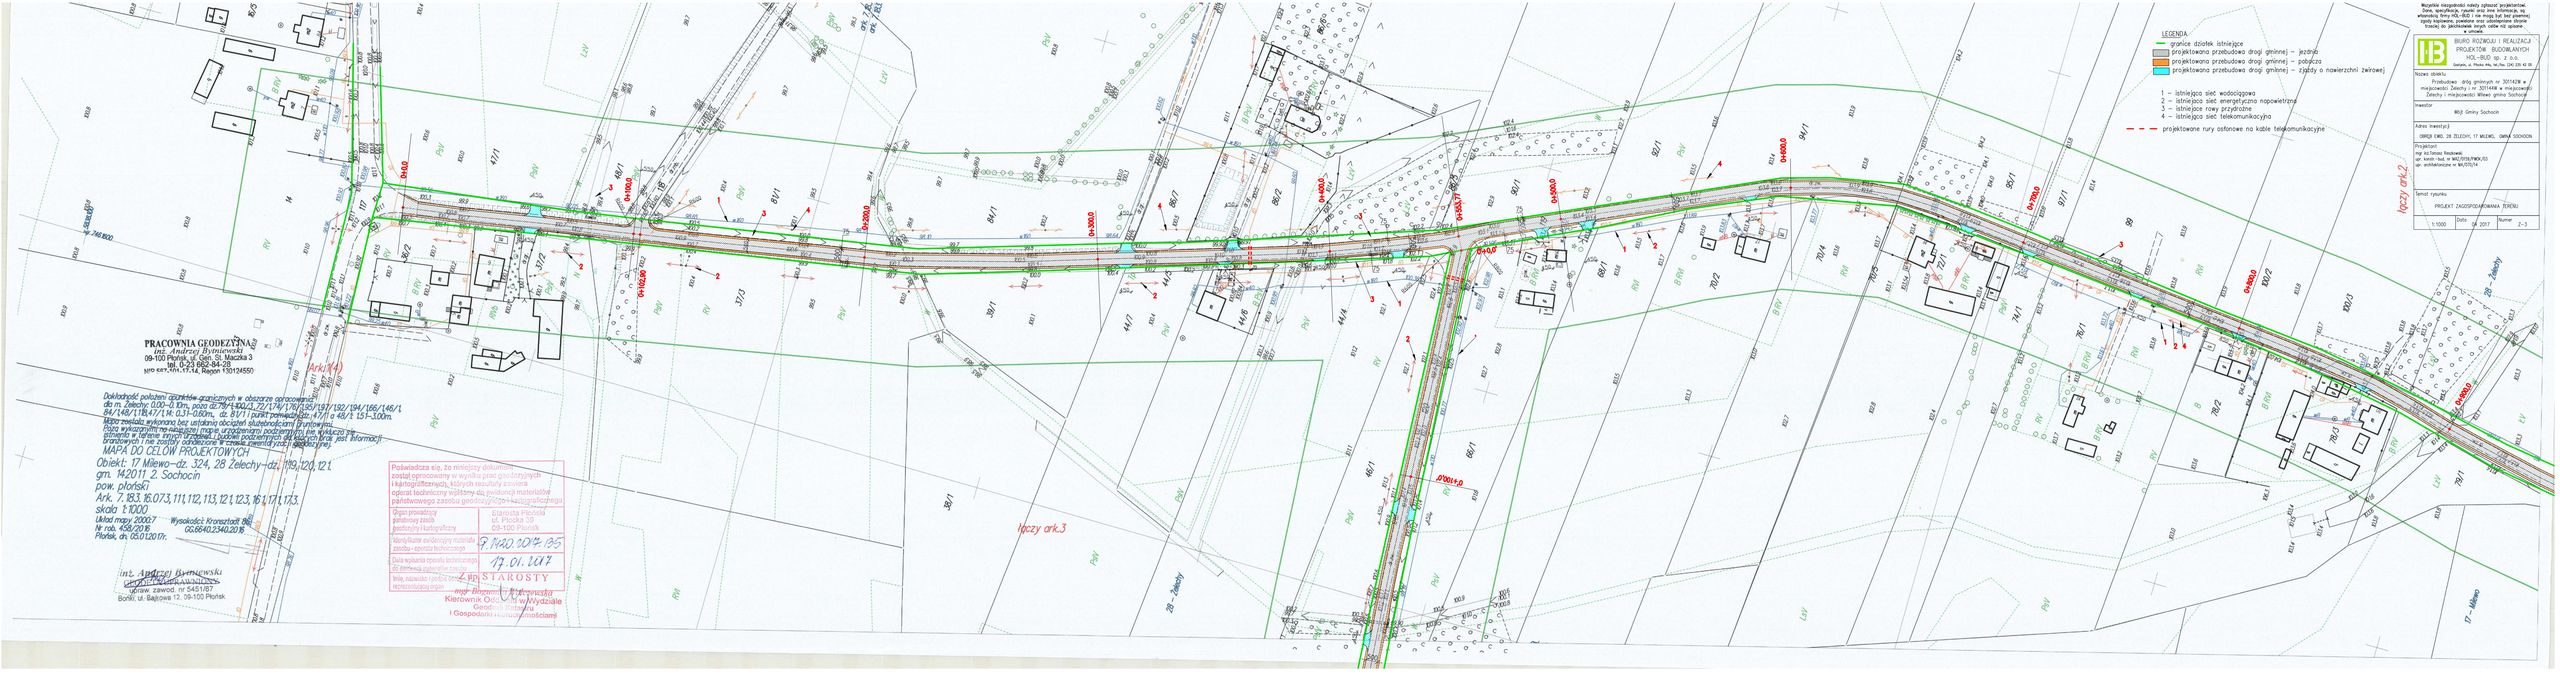
Wszystkie niezgodności należy zgłaszać projektantowi.
Dane, specyfikacje, rysunki oraz inne informacje, są własnością firmy HOL-BUD i nie mogą być bez pisemnej zgody kopiowane, powielane oraz udostępnione osobom trzecim do jakichkolwiek celów.
BIURO ROZWOJU I REALIZACJA PROJEKTÓW BUDOWLANYCH
HOL-BUD sp. z o.o.
Sochaczew, ul. Piłsudskiego 44a, tel./fax: (046) 863 40 00
Nazwa zdania:
Przebudowa drogi gminnych w 301428 w miejscowości Żelechy i nr 301448 w miejscowości Żelechy i miejscowości Milewo gmina Sochocin
Inwestor
WÓJT Gminy Sochocin
Adres inwestycji
OBREB EWID. 28 ŻELECHY, 17 MILEWO, GMINA SOCHOCIN
Projektant
mgr inż.Renata Rzeszowska
upr. kandr.-budl. nr MAZ/0139,PWOK/03
upr. architektoniczne nr MAZ/0274
Temat rysunku
PROJEKT ZAGOSPODAROWANIA TERENU
1:1000
Data 04 2017
Numer 2-3
łączy ark.2
łączy ark.3
LEGENDA:
granice działek istniejące
projektowana przebudowa drogi gminnej – jezdnia
projektowana przebudowa drogi gminnej – pobocze
projektowana przebudowa drogi gminnej – zjazdy o nawierzchni żwirowej
1 – istniejące sieć wodociągowa
2 – istniejące sieć energetyczna napowietrzna
3 – istniejące rowy przydrożne
4 – istniejące sieć telekomunikacyjna
projektowane rury osłonowe na kable telekomunikacyjne
PRACOWNIA GEODEZYJNA
inż. Andrzej Bymiewski
09-100 Płońsk, ul. Gen. St. Maczka 3
tel. 0-23 662-84-28
NIP 567-201-17-14, Regon 130124550
Dokładność pokazu granic działek gruntowych w obszarze opracowania do m. Żelechy: 0,00-0,10m, poza 0,79-1,40m, dz. 22/1,74/1,78/1,187/1,191/192,194/166/146/1, 84/148/1,18,47/1,14: 0,31-0,60m, dz. 81/1 punkt powiązania dz. 47/1 a 48/1 1,51-3,00m.
Mapa nie może być wykorzystana bez ustalenia obecności służebności gruntowych.
Poza wykonaniem na mapie zasadniczej mogą ujawnionymi podziemnymi nie wykonano sprawdzenia w terenie innych przewodów i budowli podziemnych jak wymaga Prawo Budowlane i nie zostały odnotowane w czasie inwentaryzacji geodezyjnej.
MAPA DO CELÓW PROJEKTOWYCH
Obiekt: 17 Milewo – dz. 324, 28 Żelechy – dz. 119, 120, 121
gm. 142011 2 Sochocin
pow. płoński
Ark. 7, 183, 16, 073, 111, 112, 113, 121, 123, 16, 17, 117, 173.
skala 1:1000
Układ mapy 2000/7 Wysokość: Kronsztadt 86
Nr rob. 458/2016 GG.6640.2340.2016
Płońsk, dn. 05.01.2017r.
Poświadcza się, że niniejszy dokument został opracowany w wyniku prac geodezyjnych i kartograficznych, których rezultaty zawiera ogólnot techniczny wzorowany na gminnym materiale państwowego zasobu geodezyjnego i kartograficznego
Organ prowadzący państwowy zasób geodezyjny i kartograficzny: Starosta Płoński ul. Płocka 39 09-100 Płońsk
Identyfikator ewidencyjny materiału zasobu - operatu technicznego: 9.1420.2017.195
Data wpisania operatu technicznego do ewidencji materiałów zasobu: 17.01.2017
Imię, nazwisko i podpis osoby reprezentującej organ: mgr Renata Rzeszowska Kierownik Ośrodka w Wydziale Geodezji, Katastru i Gospodarki Nieruchomościami
Z up. STAROSTY
inż. Andrzej Bymiewski
GEODETA UPRAWNIONY
Uprawn. zawodowe nr 5451/87
Bonki, ul. Bajkowa 12, 09-100 Płońsk