


ZJAZD
PRZEKRÓJ A – A

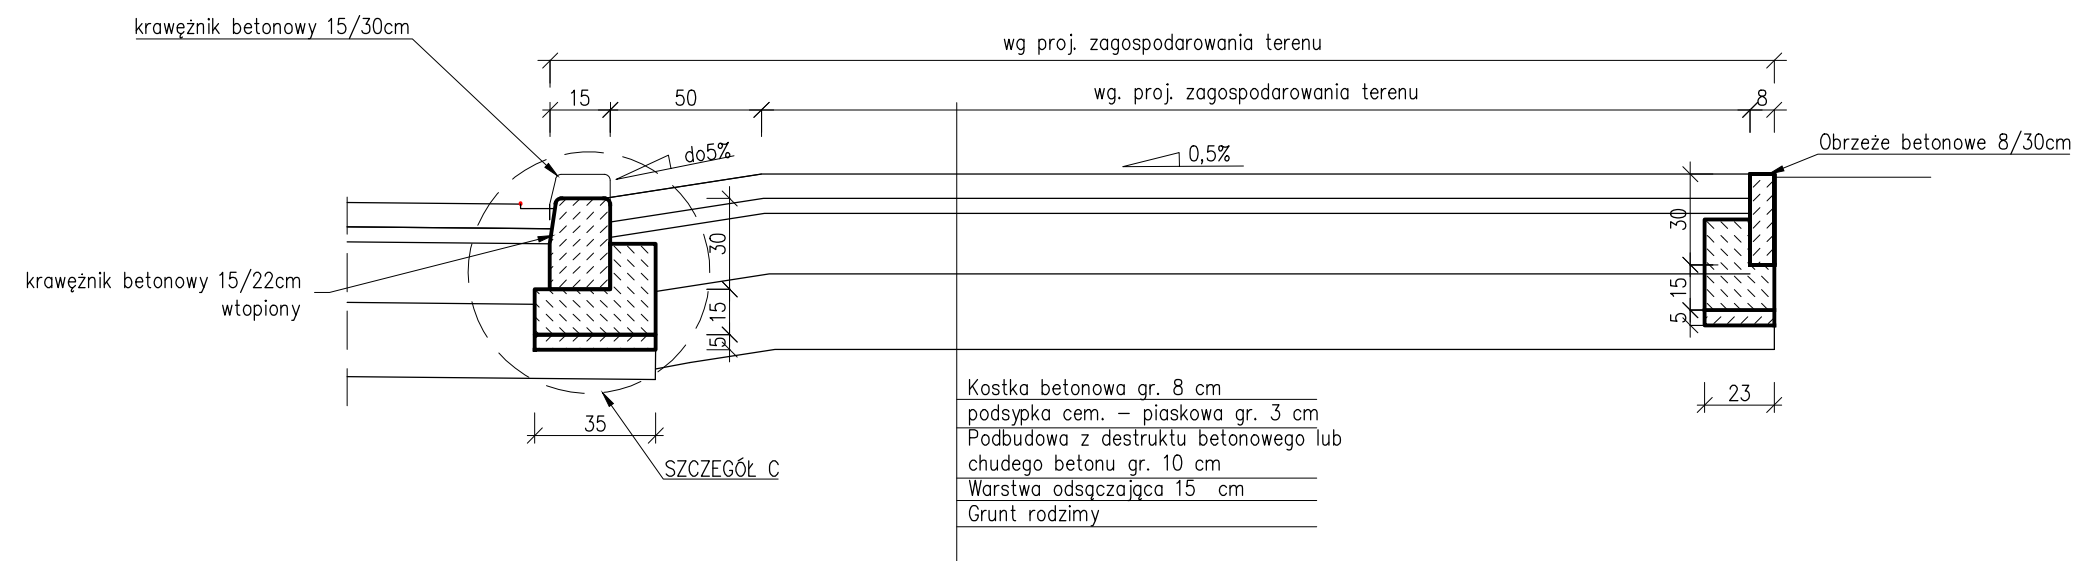


Rysunki należy rozpatrywać z rysunkami pozostałych branż. Wszystkie niezgodności należy zgłaszać projektantowi. Dane, specyfikacje, rysunki oraz inne informacje, są własnością firmy HOL-BUD i nie mogą być bez pisemnej zgody kopiowane, powielane oraz udostępniane stronie trzeciej do jakichkolwiek innych celów niż opisane w umowie.



BIURO ROZWOJU I REALIZACJI
PROJEKTÓW BUDOWLANYCH
HOL-BUD sp. z o.o.
Gostynin, ul. Płocka 44a, tel./fax. (24) 235 42 05

Nazwa obiektu	Przebudowa dróg gminnych nr 301142W w miejscowości Żelechy i nr 301144W w miejscowości Żelechy i miejscowości Milewo gmina Sochocin	
Inwestor	Wójt Gminy Sochocin	
Adres inwestycji	OBREB EWD. 28 ŻELECHY, 17 MILEWO, GMINA SOCHOCIN	
Projektant	mgr inż. Tomasz Reszkowski upr. konstr.-bud. nr MAZ/0159/PWOK/03 upr. architektoniczne nr MA/070/14	
Temat rysunku	PRZEKRÓJ PRZEZ ZJAZD INDYWIDUALNY Z KOSTKI	
	1:25	Data 10 2017 Numer D5

RZUT ZJAZDU

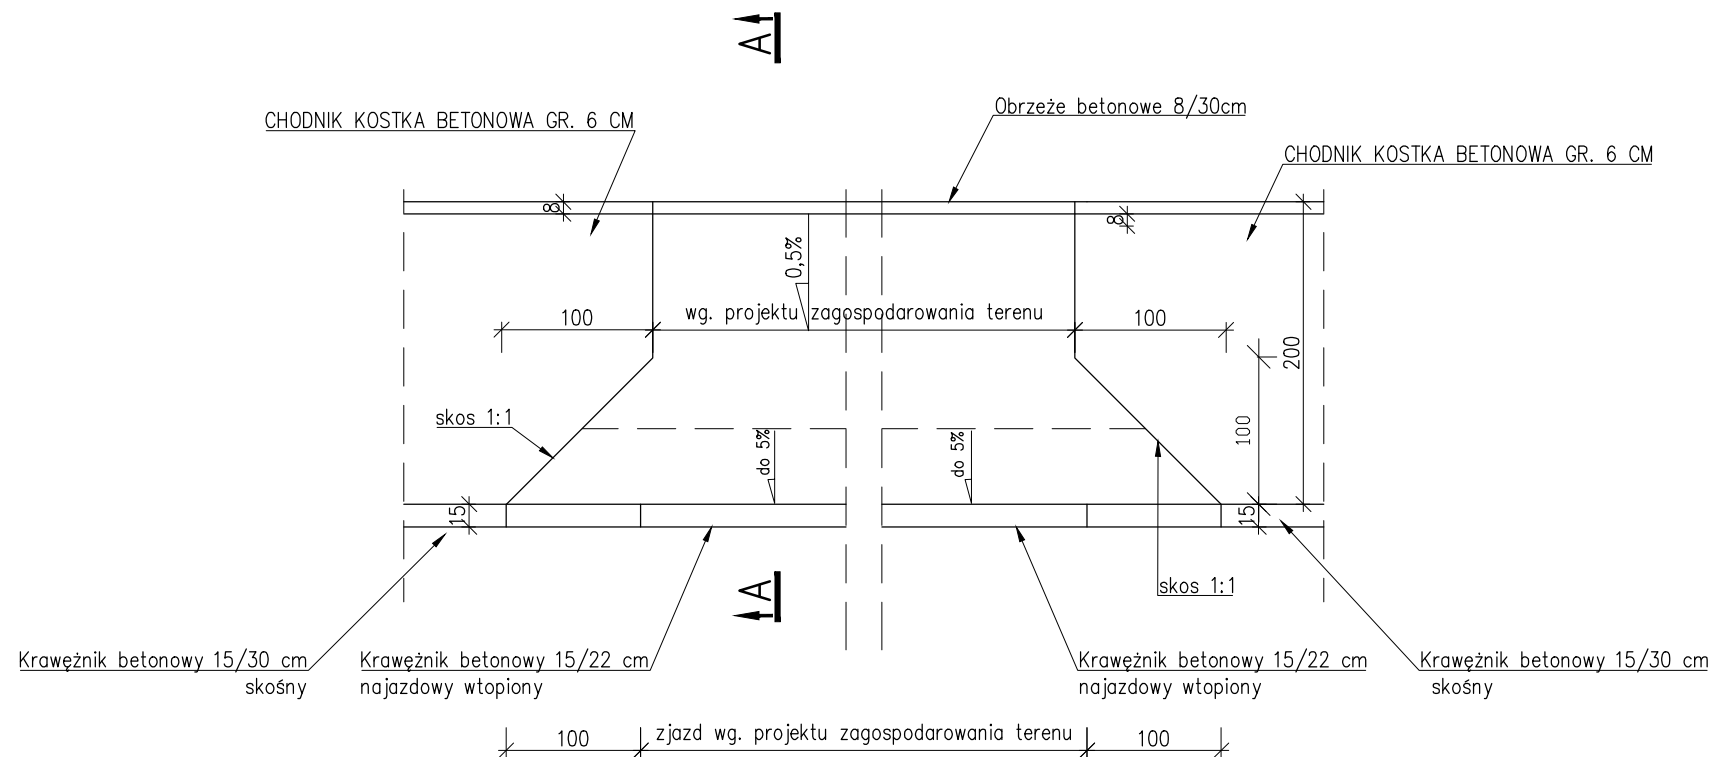

Rysunki należy rozpatrywać z rysunkami pozostałych branż. Wszystkie niezgodności należy zgłaszać projektantowi. Dane, specyfikacje, rysunki oraz inne informacje, są własnością firmy HOL-BUD i nie mogą być bez pisemnej zgody kopiowane, powielane oraz udostępniane stronie trzeciej do jakichkolwiek innych celów niż opisane w umowie.



BIURO ROZWOJU I REALIZACJI
PROJEKTÓW BUDOWLANYCH
HOL-BUD sp. z o.o.
Gostynin, ul. Płocka 44a, tel./fax. (24) 235 42 05

Nazwa obiektu

Przebudowa dróg gminnych nr 301142W w miejscowości Żelechy i nr 301144W w miejscowości Żelechy i miejscowości Milewo gmina Sochocin

Inwestor

Wójt Gminy Sochocin

Adres inwestycji

OBREB EWD. 28 ŻELECHY, 17 MILEWO, GMINA SOCHOCIN

Projektant

mgr inż. Tomasz Reszkowski
upr. konstr.-bud. nr MAZ/0159/PWOK/03
upr. architektoniczne nr MA/070/14

Temat rysunku

RZUT ZJAZDU INDYWIDUALNEGO NAWIERZCHNI Z KOSTKI BETONOWEJ

1:50

Data

10 2017

Numer

D4