




Tablica nr **3** Tło żółte

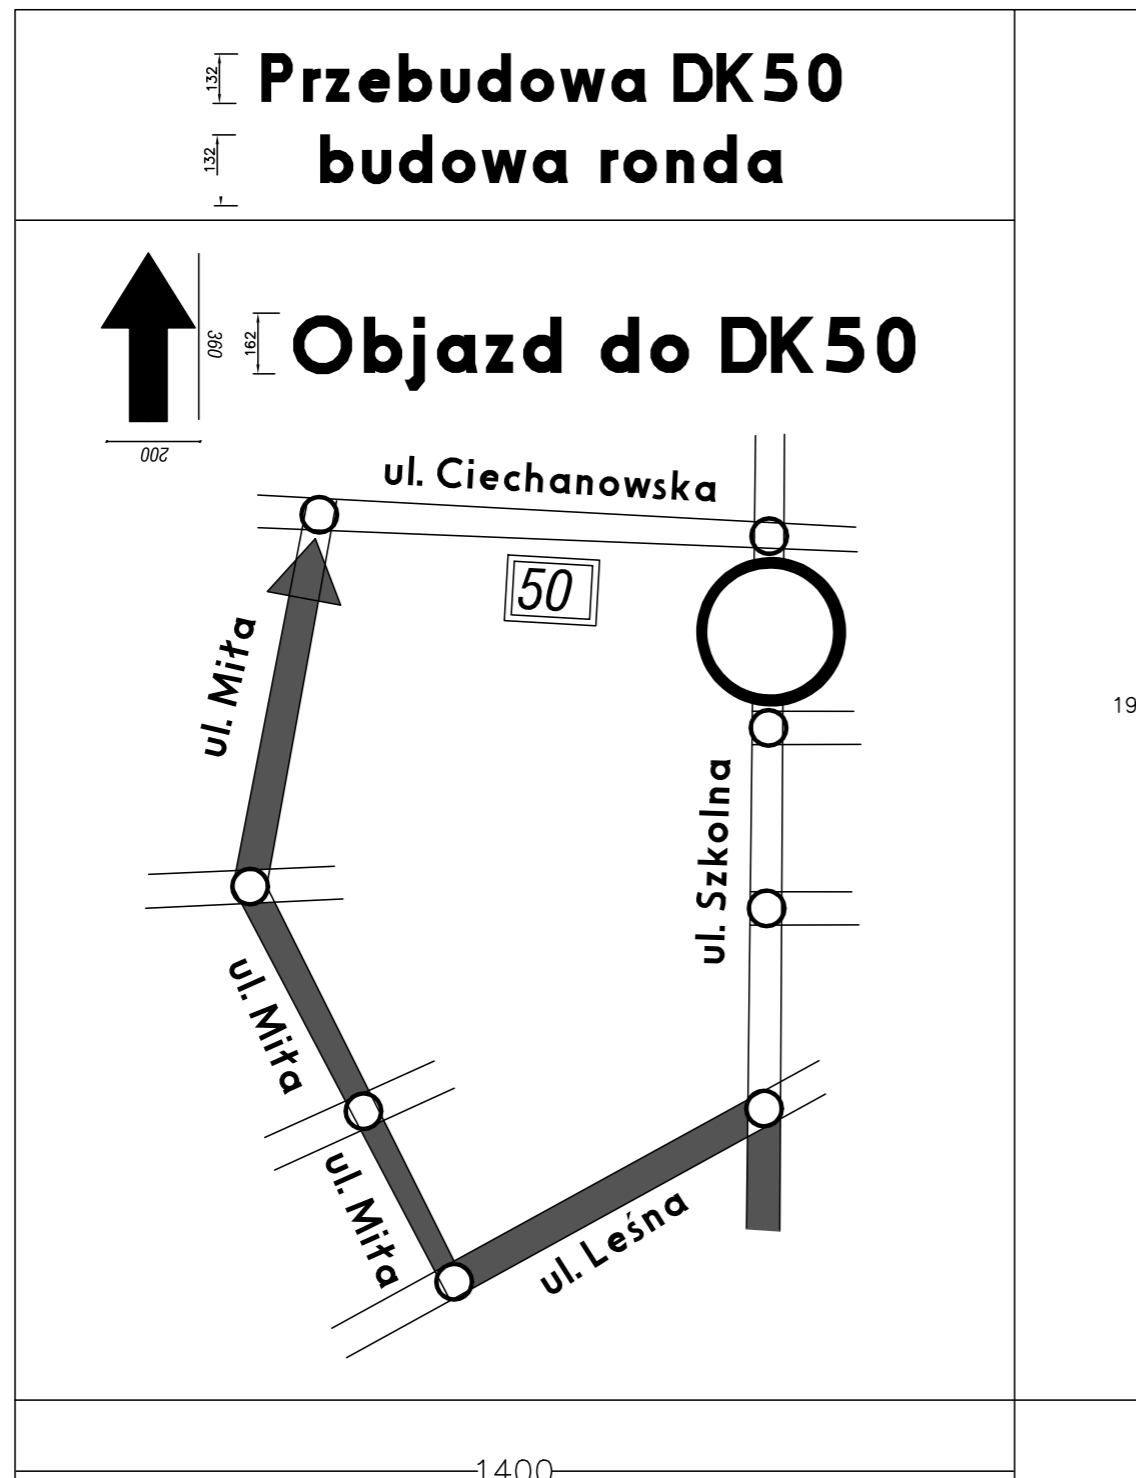

Tablica nr **4** Tło żółte

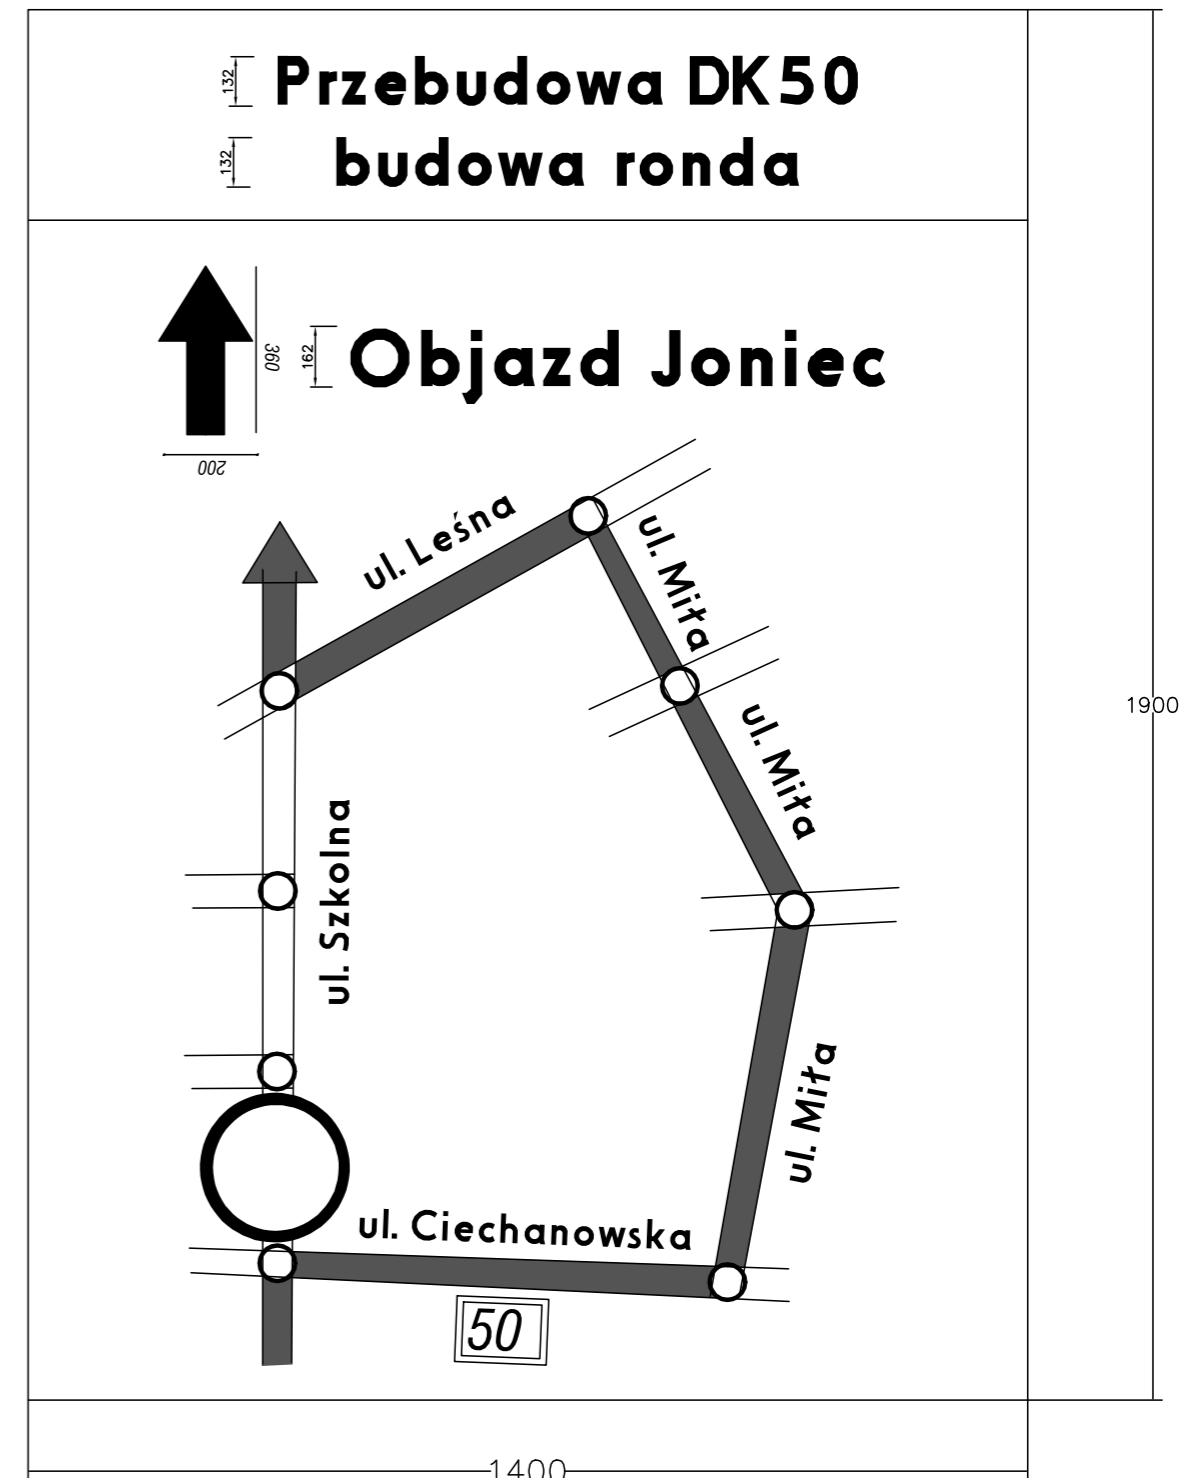

| | |
|---|---|
| <p>PROJEKT ORGANIZACJI RUCHU na czas wykonywania robót związanych z Rozbudowa drogi krajowej nr 50 z budową włączenia drogi powiatowej Joniec – Małużyn – do ronda (etap 1)</p> | |
| ETAP ROBÓT: | Branża: Drogowa |
| Wzory tablic informacyjnych F-8 | Data: wrzesień 2020r. |
| | Skala: 1:10 |
| | Numer rysunku: C |
| Projektant: Artur Andrusiak |  |