



PRZEKRÓJ NORMALNY
UL. ZAKOŚCIELNA
km: 0+270 - 0+503

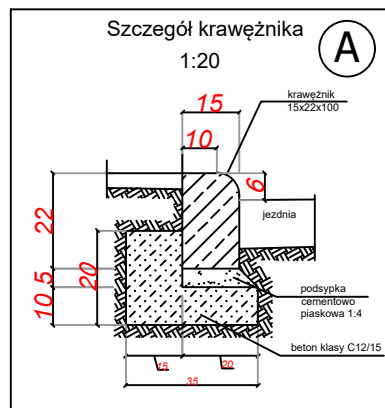

Szczegół krawężnika betonowego 15 x 22 cm
wystającego nad jezdnię
na ławie betonowej z oporem

1	KONSTRUKCJA JEZDNI	- nawierzchnia z kostki betonowej brukowej - warstwa ścierna	gr. 8 cm
		- podsypka cementowo - piaskowa 1:4	gr. 3 cm
		- Warstwa podbudowy z kruszywa łamanego 0-31,5	gr. 20 cm
		- Warstwa podbudowy z kruszywa naturalnego 0-31,5	gr. 20 cm
2	KONSTRUKCJA POBOCZA	- nawierzchnia gruntowa ulepszona z kruszywa łamanego	gr. 8 cm
		- warstwa z kruszywa naturalnego 0 - 31,5	gr. 20 cm

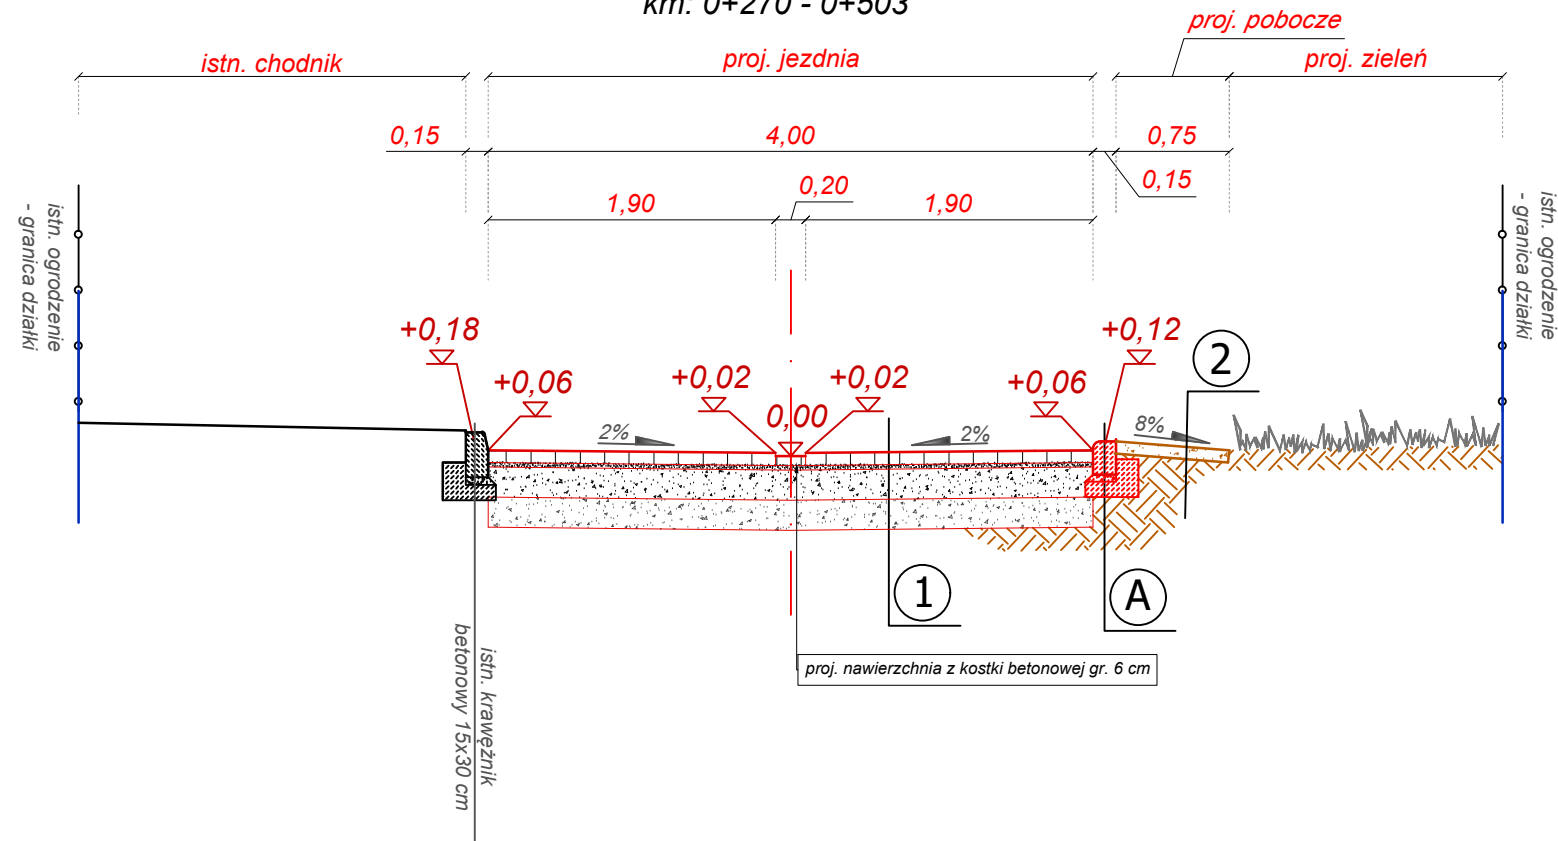

DROG - POL II s.c.
09-100 Poświętne
ul. Miodowa 1
tel./fax: (0-23) 662-23-60
NIP 567-17-79-444

NAZWA INWESTYCJI:
Przebudowa drogi gminnej ul. Zakościelnej w miejscowości Sochocin,
gmina Sochocin

INWESTOR: Gmina Sochocin
ul. Guzikarzy 9
09-110 Sochocin

BRANŻA:
DROGOWA

TYTUŁ RYSUNKU:
PRZEKRÓJ NORMALNY

SKALA: 1:50
DATA: 10.06.2020

PROJEKTOWAŁ:
inż. Paweł Szymański

NR UPRAWNIENI:
MAZ/0191/ZOOD/11
w spec. drogowej

PODPIS:

Rys.
3

WSPÓLPRACA:
inż. Kamil Krzeszewski

NR UPRAWNIENI:

PODPIS: