



ZAŁĄCZNIK GRAFICZNY Nr 1
DO UCHWAŁY Nr
RADY GMINY SOCHOCIN
z dnia

Skala 1:2000

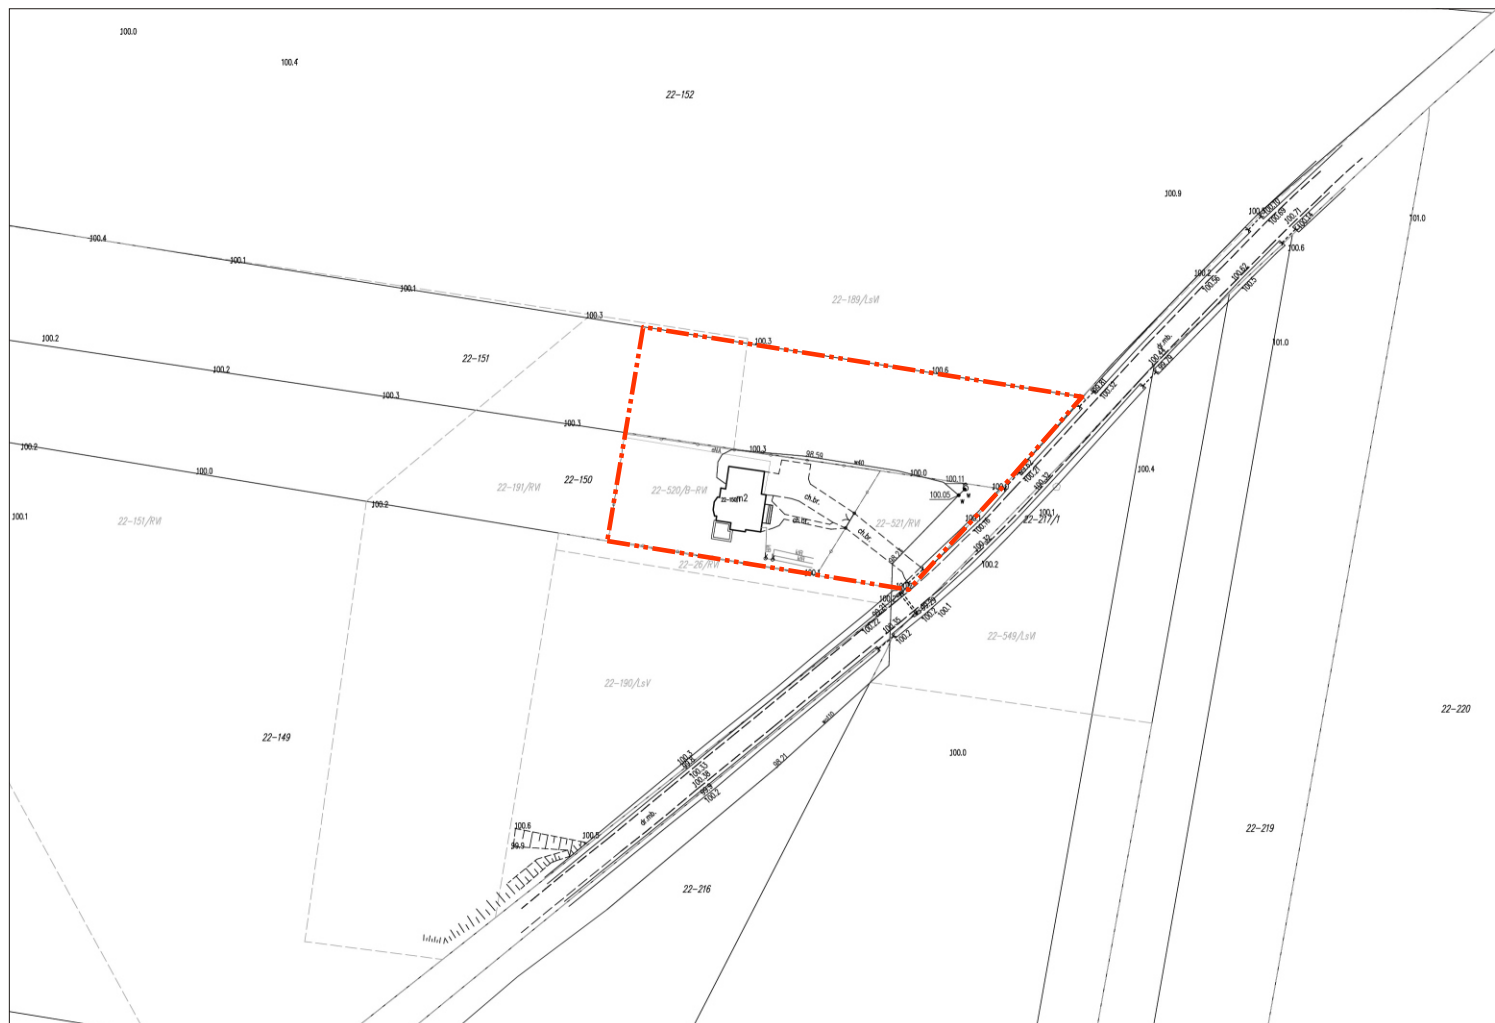

LEGENDA

-  granica tereny objętego sporządzeniem miejscowego planu zagospodarowania przestrzennego