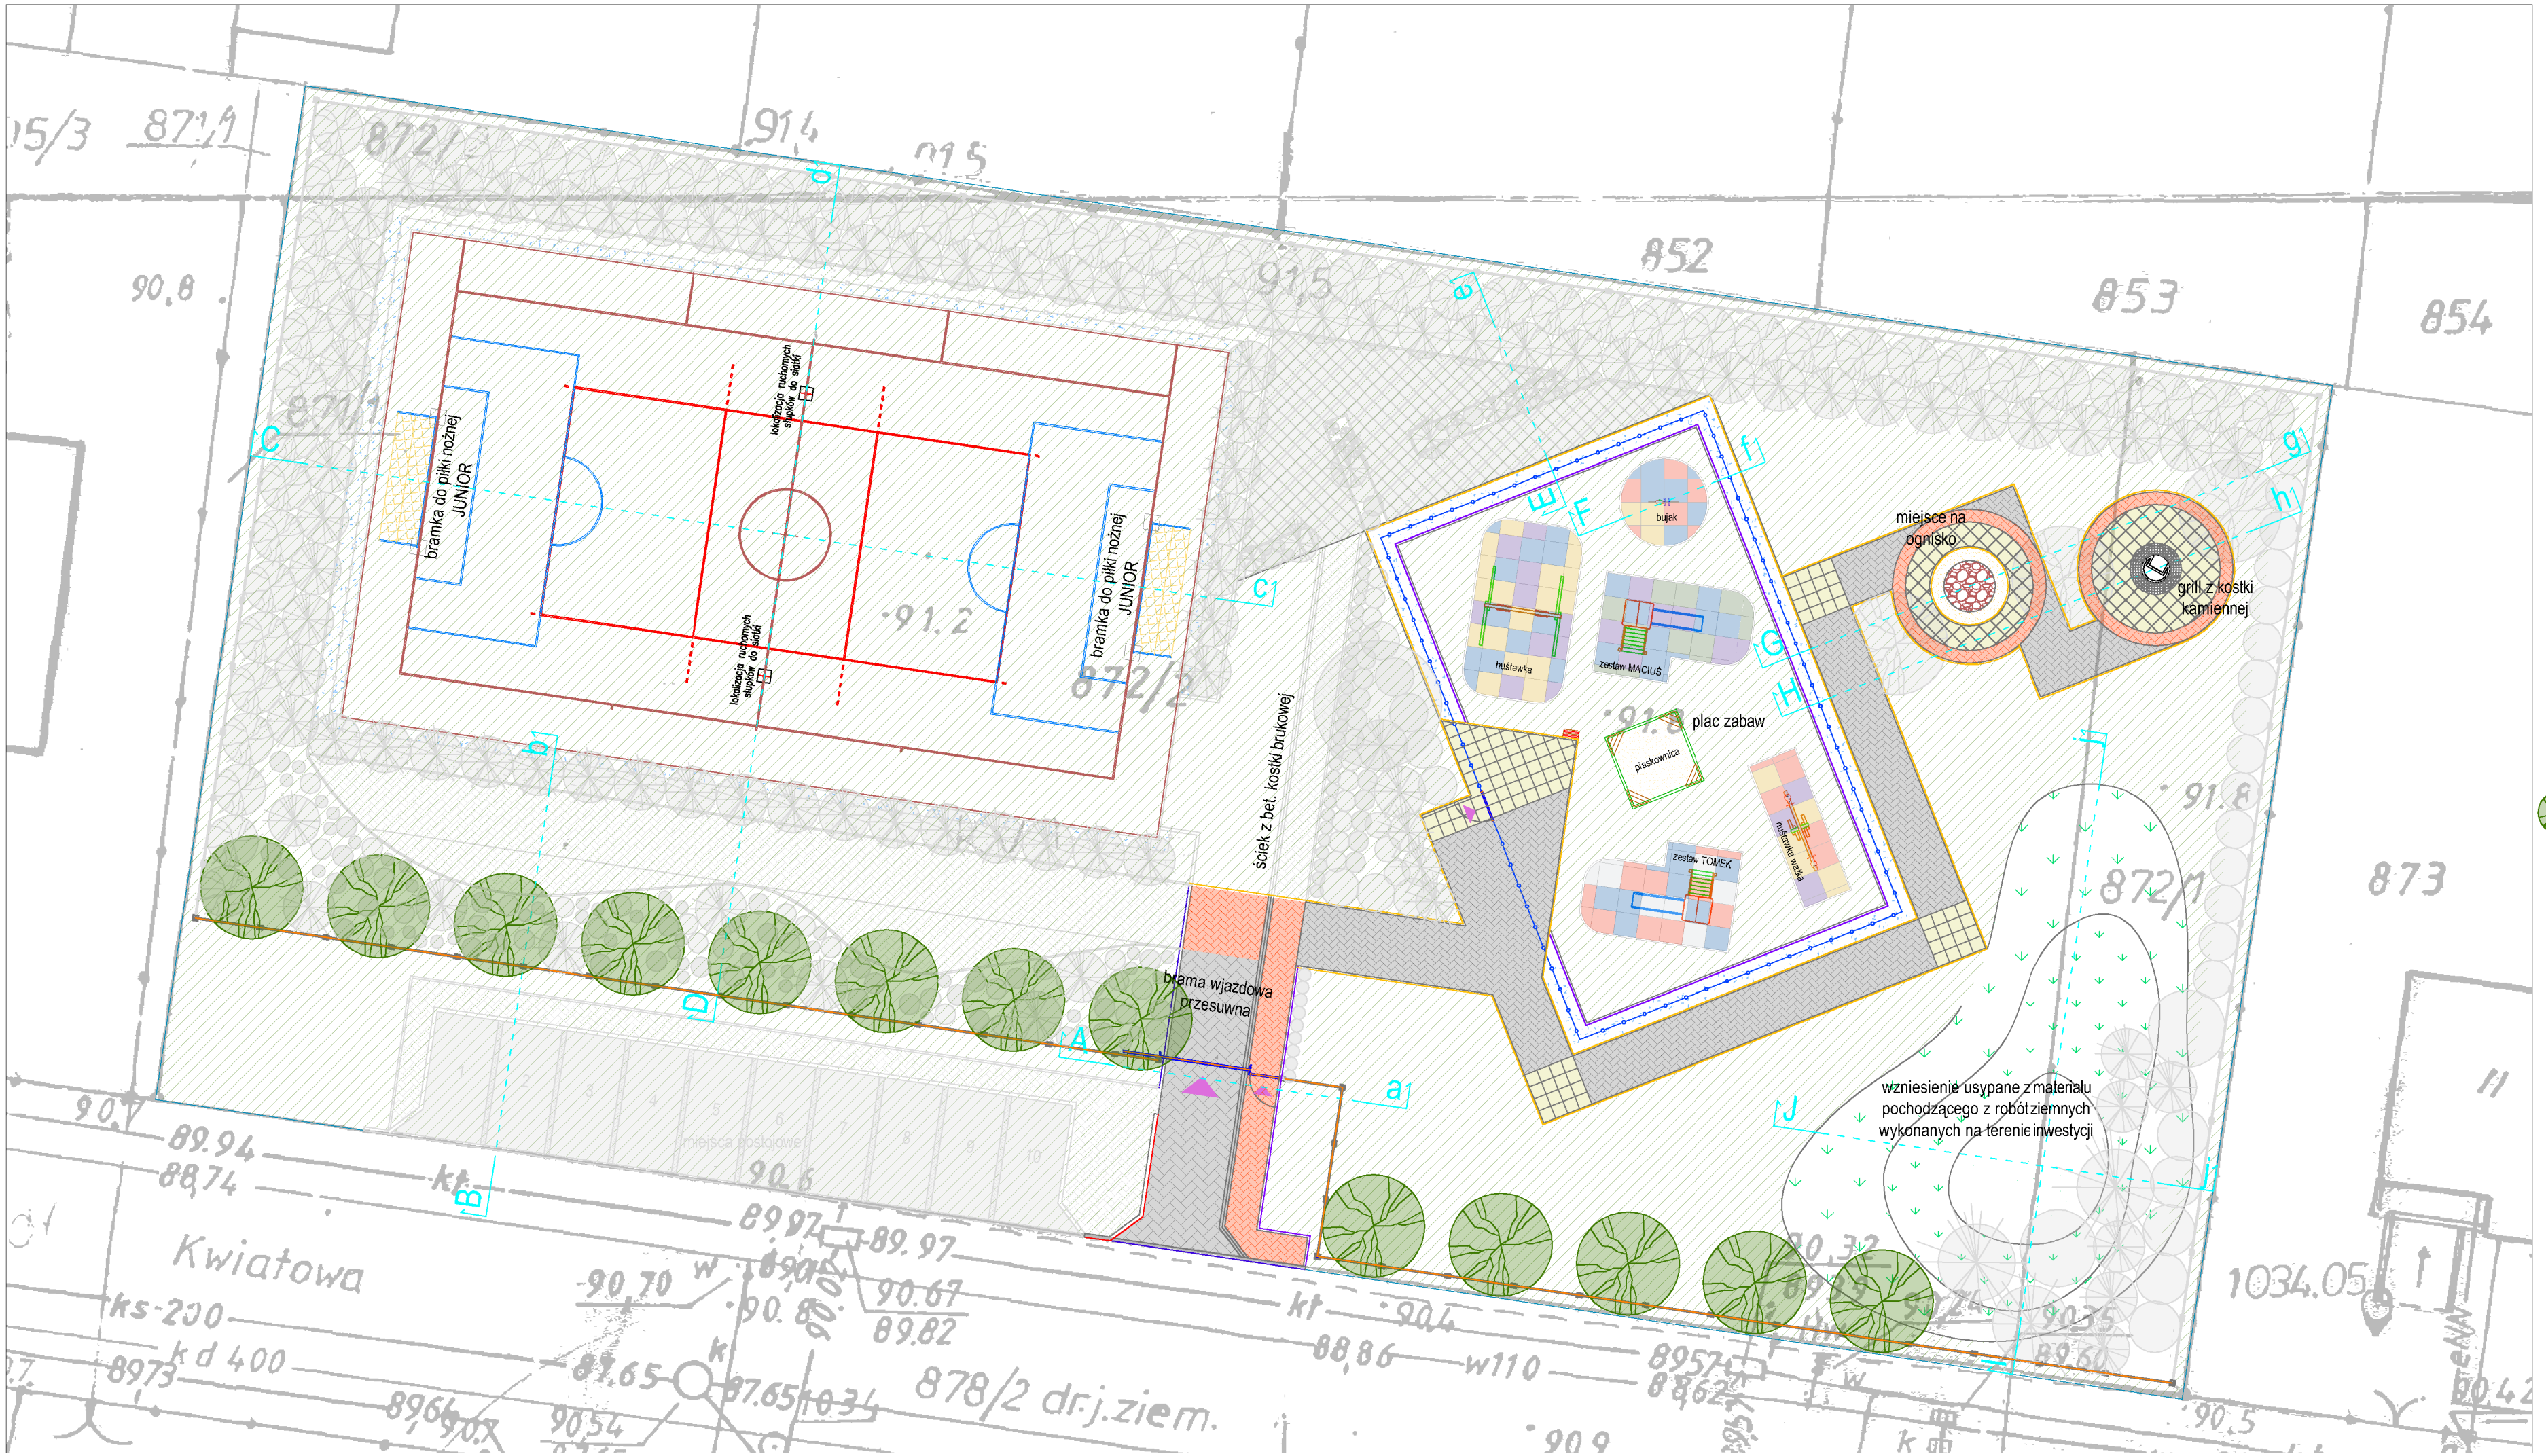

LEGENDA

- granica działki
- projektowane ogrodzenie działki
- projektowane ogrodzenie placu zabaw
- projektowana nawierzchnia drogi dojazdowej z brukowej kostki betonowej gr. 8 cm koloru szarego
- projektowana nawierzchnia chodników z brukowej kostki betonowej gr. 6 cm koloru szarego
- projektowana nawierzchnia chodników z brukowej kostki betonowej gr. 6 cm koloru czerwonego
- projektowana nawierzchnia z betonowych płyt chodnikowych o wym. 50x50x7 cm
- projektowana nawierzchnia bezpieczna placu zabaw z EPDM gr. 42 mm
- projektowana nawierzchnia z bruku kamiennego
- projektowana nawierzchnia nasypu o wys. do 3 m
- trawnik (trawa uniwersalna)
- projektowany krawężnik betonowy o wym. 15x30 cm
- projektowany opornik betonowy o wym. 12x25 cm
- projektowane obrzeże betonowe o wym. 8x30 cm
- projektowany krawężnik wtopiony o wym. 6x20 cm
- projektowane nasadzenia roślinami ozdobnymi
- F f miejsce wykonania przekroju

Landprojekt Kamil Krajewski
09-100 Płońsk Strachówko ul. Pułtuska 3
tel.: 882 770 160
mail: biuro.landprojekt@gmail.com

Nazwa inwestycji:	ZAGOSPODAROWANIE TERENU SPORTOWO - REKREACYJNEGO W MIEJSCOWOŚCI SOCHOCIN
Temat rysunku:	PLAN ZAGOSPODAROWANIA TERENU - etap I
Data: 27.05.2013 r.	Skala: 1:200
Nr rys.:	załącznik nr 1
Opracował:	inż. Kamil Krajewski
Nr uprawnień:	
Podpis:	