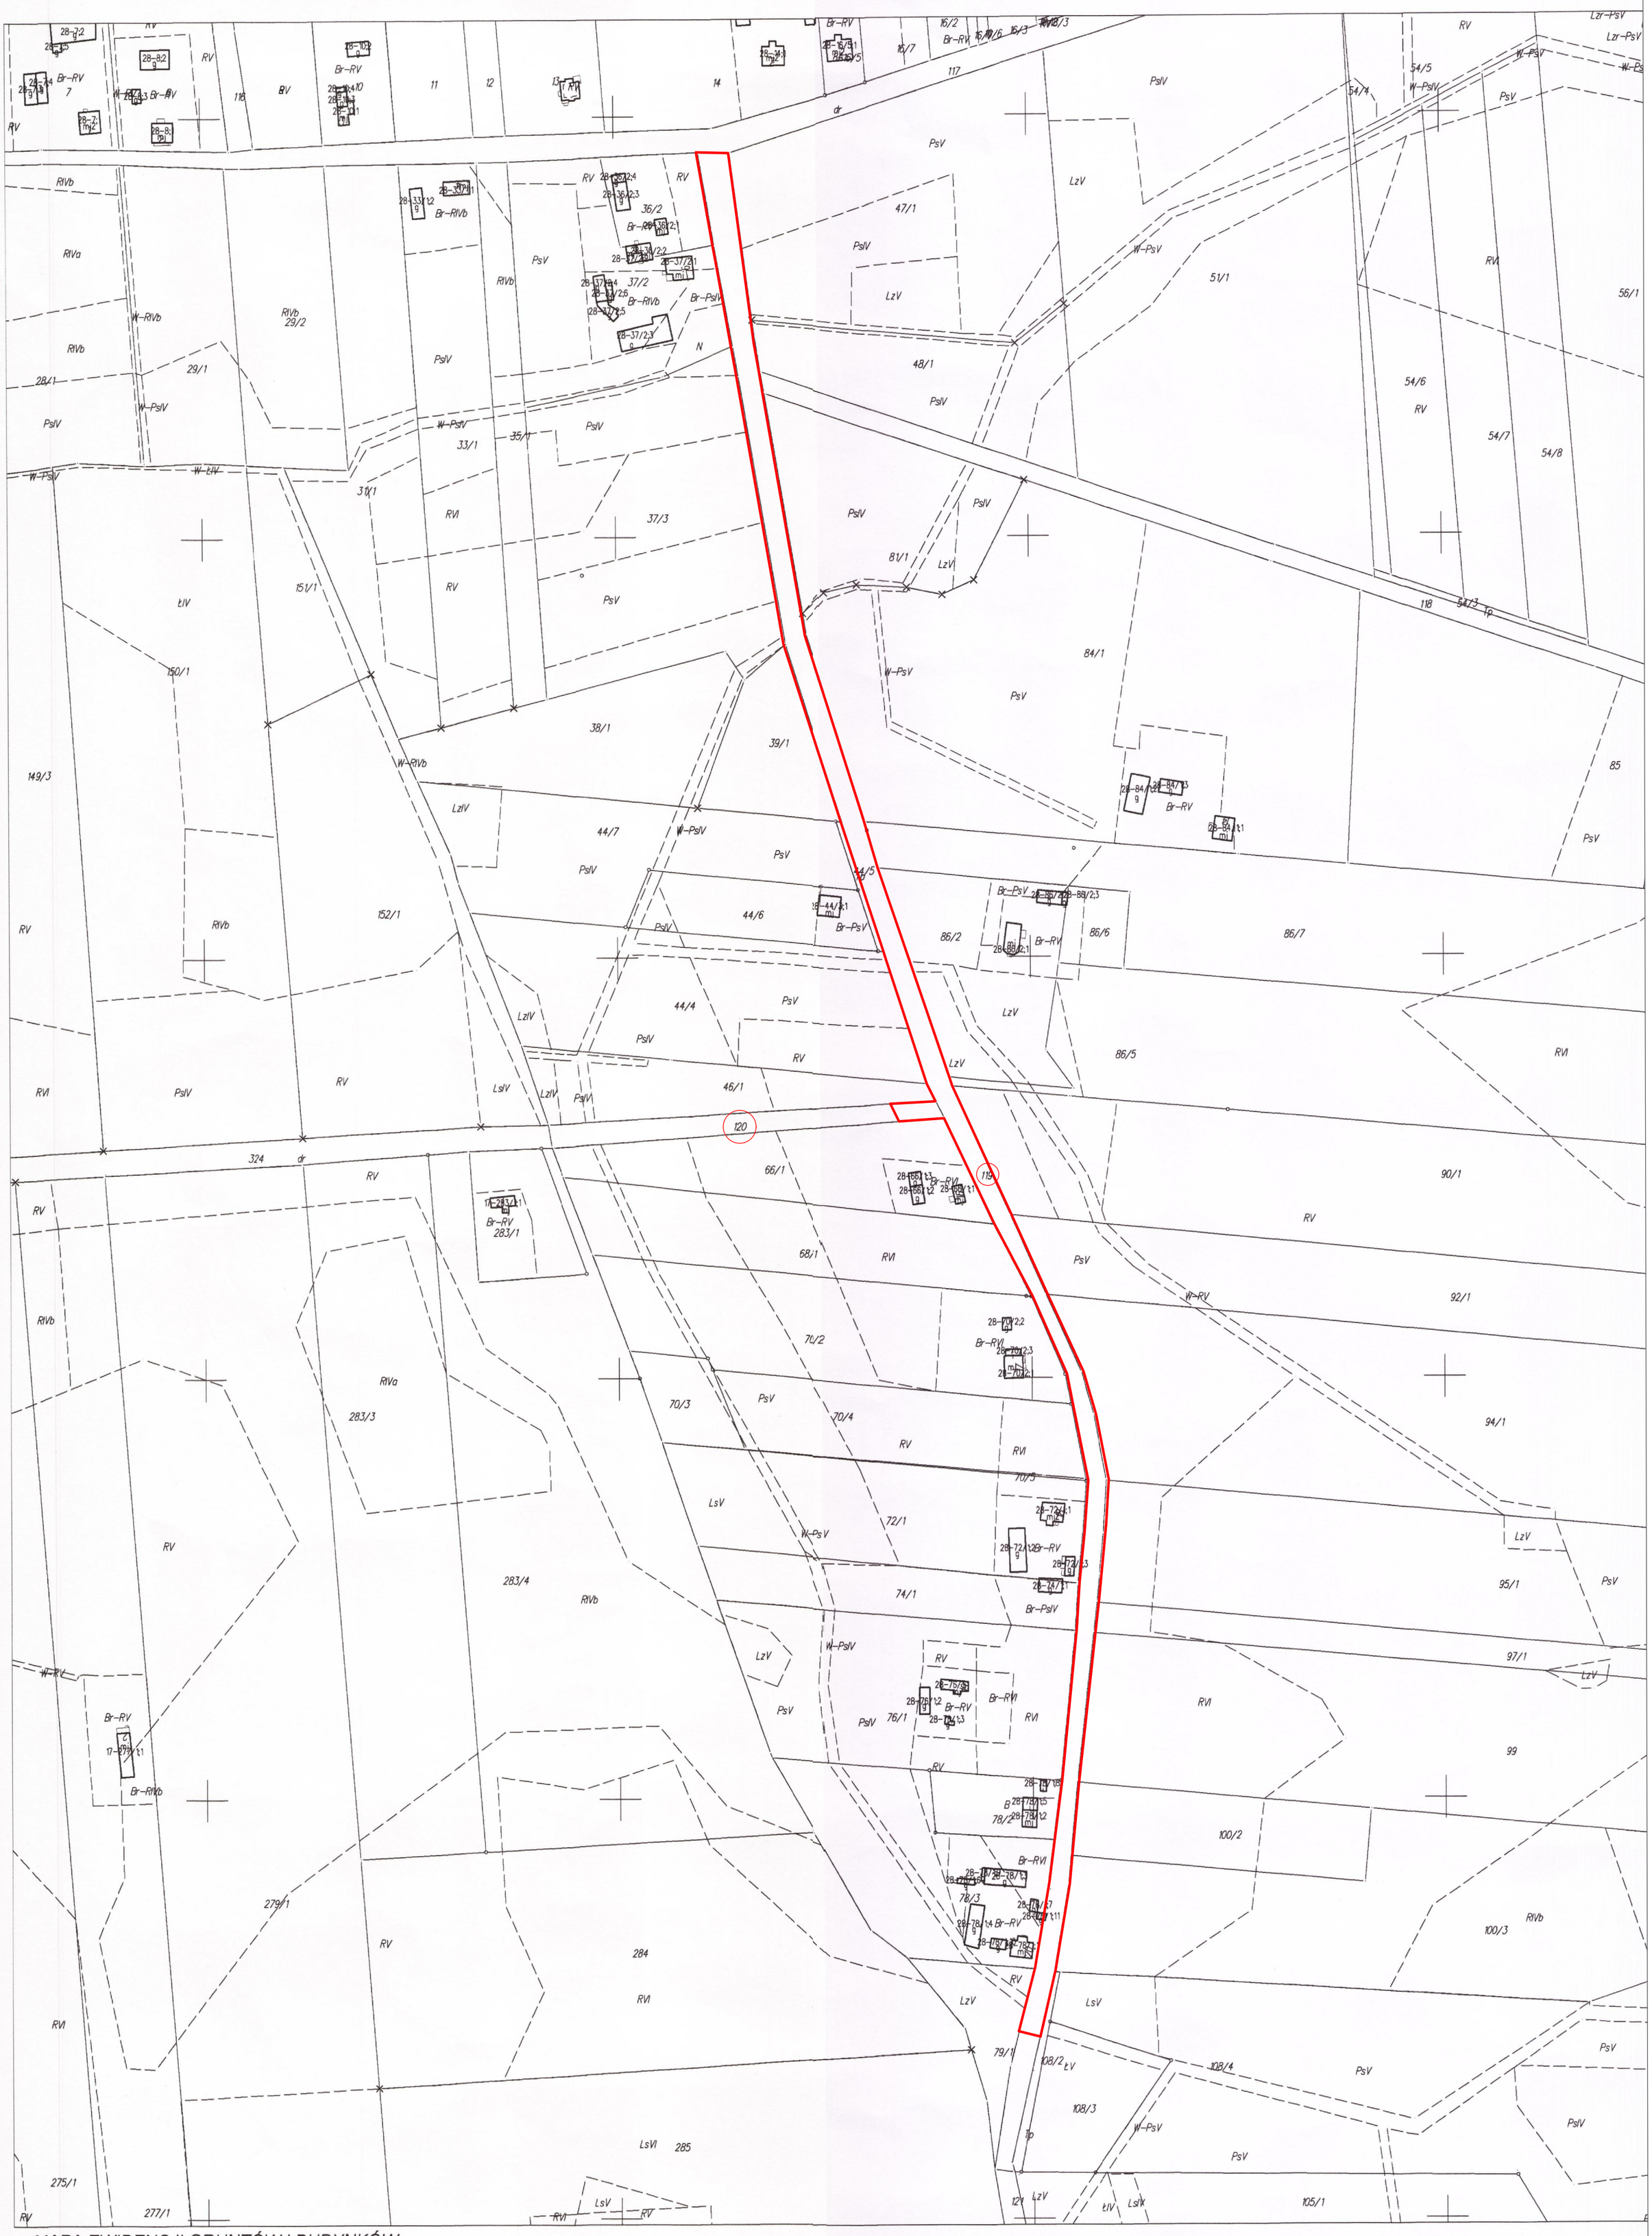

MAPA EWIDENCJI GRUNTÓW I BUDYNKÓW

Miejscowość:ŻELECHY
Jednostka ewidencyjna identyfikator: 142011_2
Jednostka ewidencyjna nazwa: SOCHOCIN
Obręb ewidencyjny identyfikator: 142011_2.0028
Obręb ewidencyjny nazwa: ŻELECHY
Działka ewidencyjna nr: 119,120
GG.6642.2601.2019
skala 1:2000
Ukł. współrzędnych 2000 pas 7
Punkty załamania granic oznaczone symbolem X pochodzą z wektoryzacji mapy ewidencyjnej w skali 1:5000, których położenie nie spełnia wymagań dokładnościowych przewidzianych w Rozporządzeniu Ministra Rozwoju Regionalnego i Budownictwa z dnia 29 marca 2001r. w sprawie ewidencji gruntów i budynków

Sporządziła: Anna Art

Poświadcza się zgodność niniejszej kopii z treścią materiału państwowego zasobu geodezyjnego i kartograficznego

Organ prowadzący państwowy zasób geodezyjny i kartograficzny	Starosta Płoński ul. Płocka 39 09-100 Płońsk
Nazwa materiału zasobu	mapa ewidencyjna
Identyfikator ewidencyjny materiału zasobu	P.1420.2015.1993
Data wykonania kopii zasobu	16.12.2019
Imię, nazwisko i podpis osoby reprezentującej organ	Z up. STAROSTY Izabella Cegiowska

p.o. Kierownik Ośrodka
Dokumentacji Geodezyjnej i Kartograficznej